
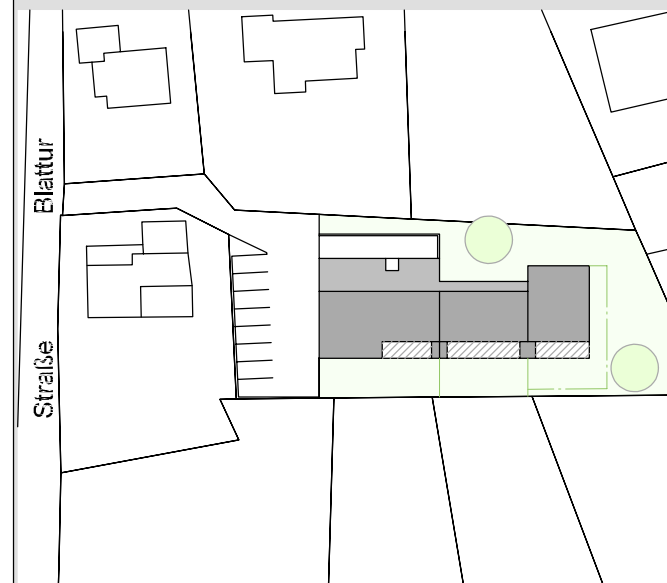


# Blattur Götzis

## Erdgeschoss-Grundriss Aussengestaltung

Art und Umfang der Bepflanzung gemäß  
separatem Bepflanzungsplan

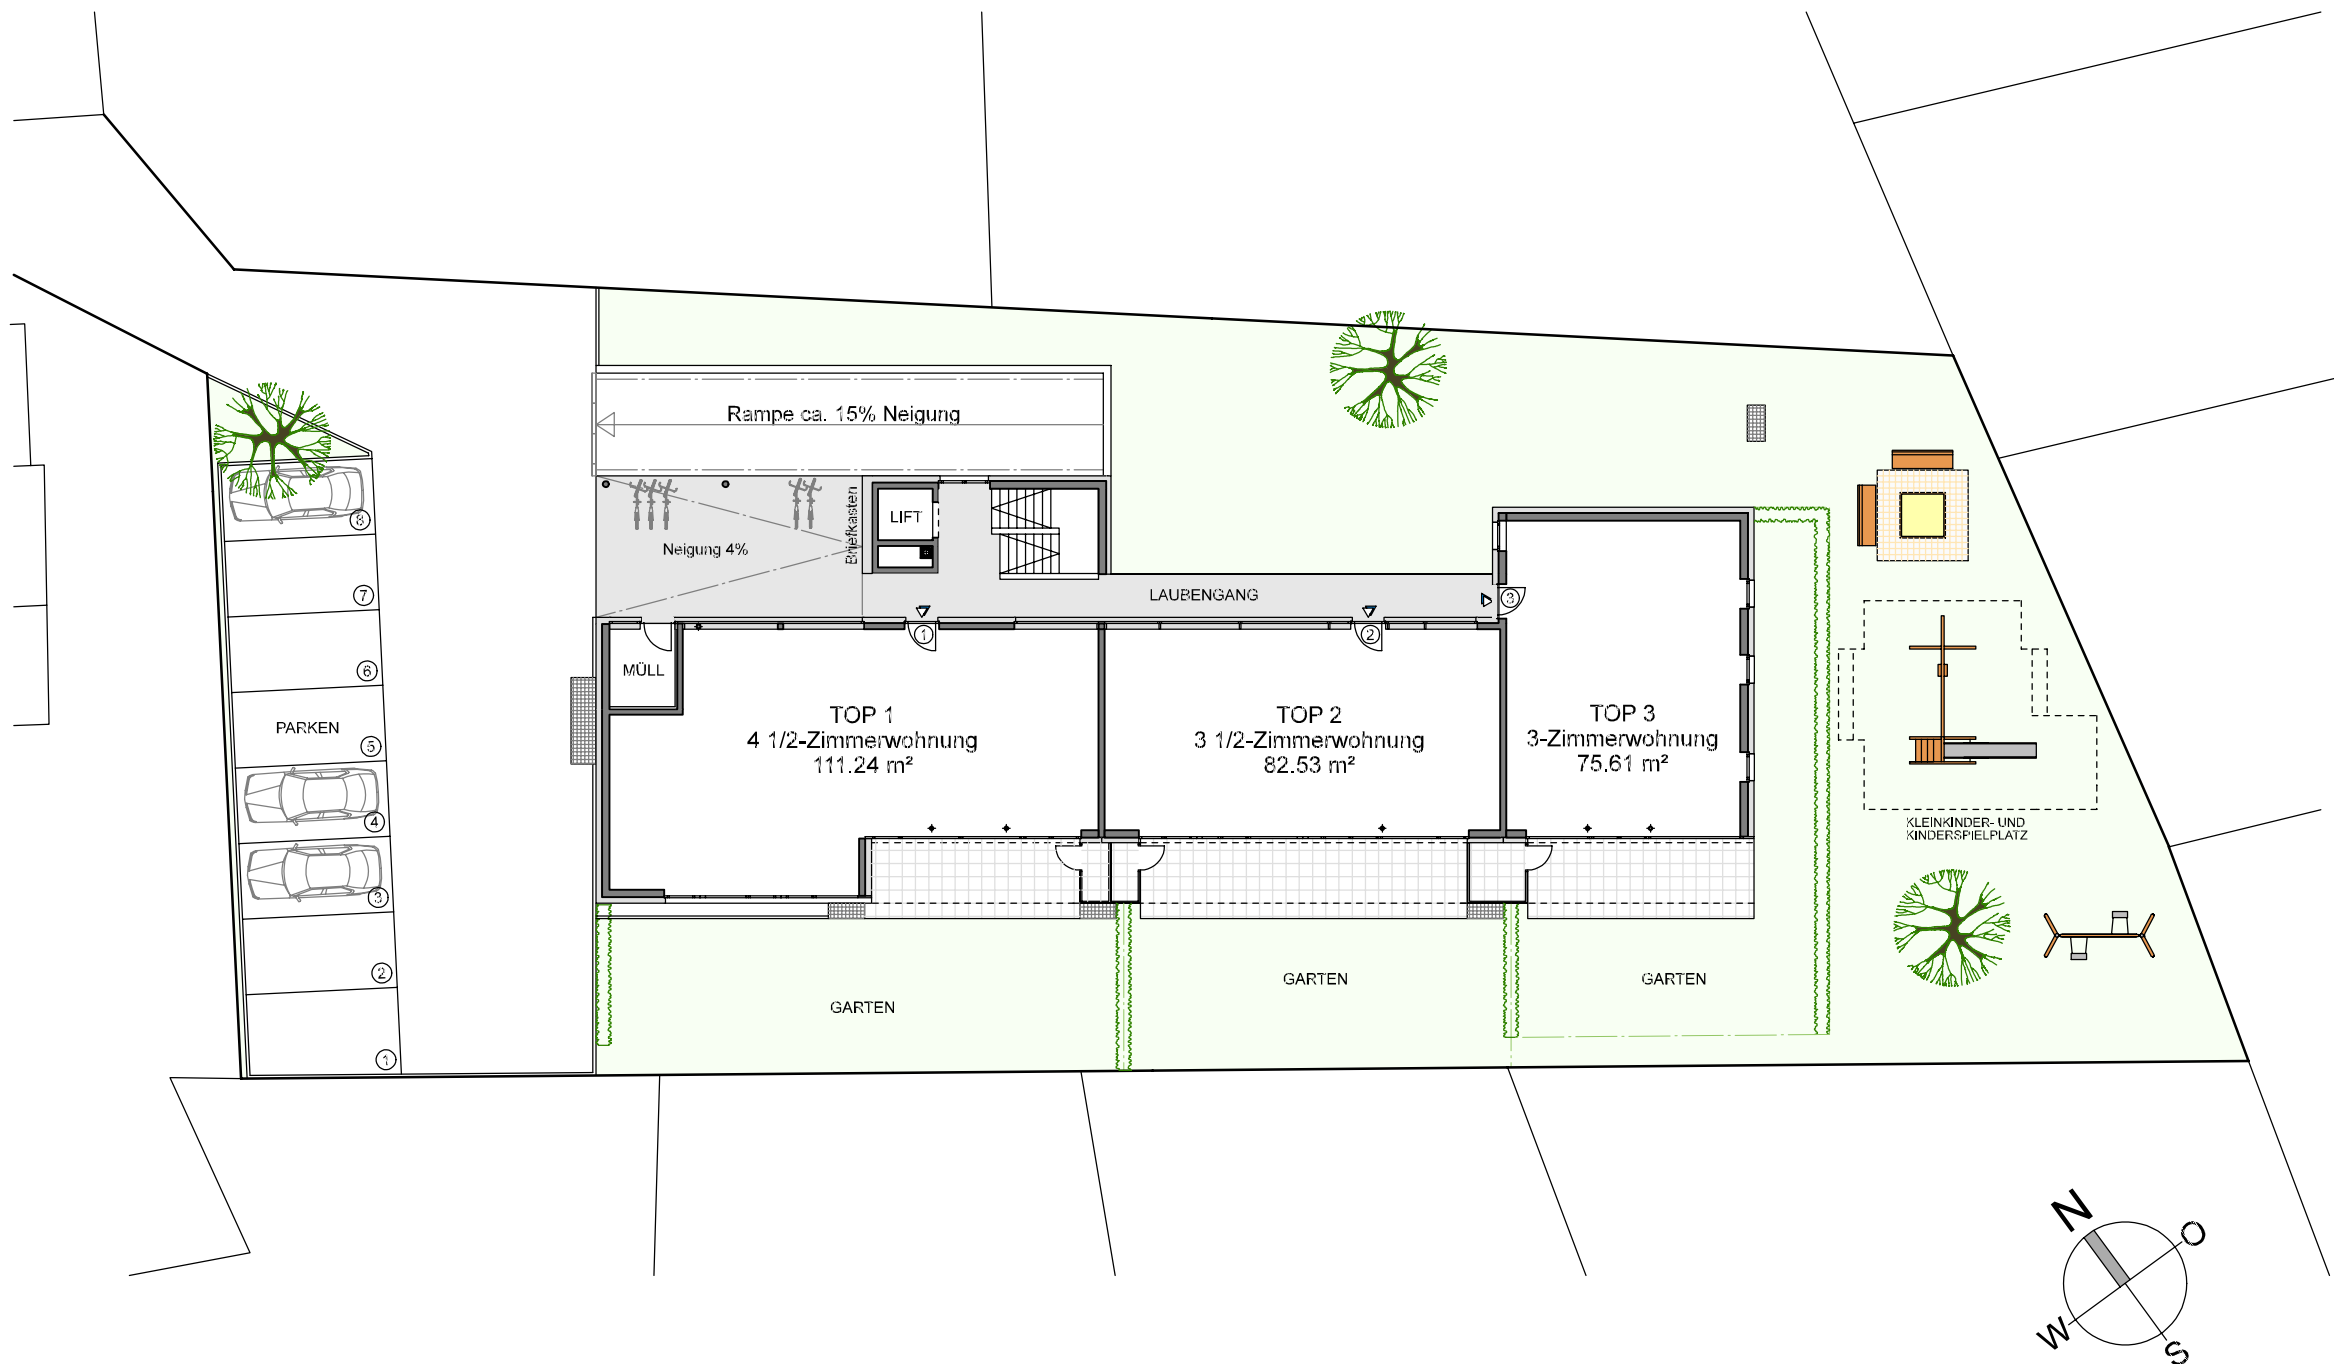

Maßstab 1:250 (1cm = 250cm)



Datum 25. Februar 2008