
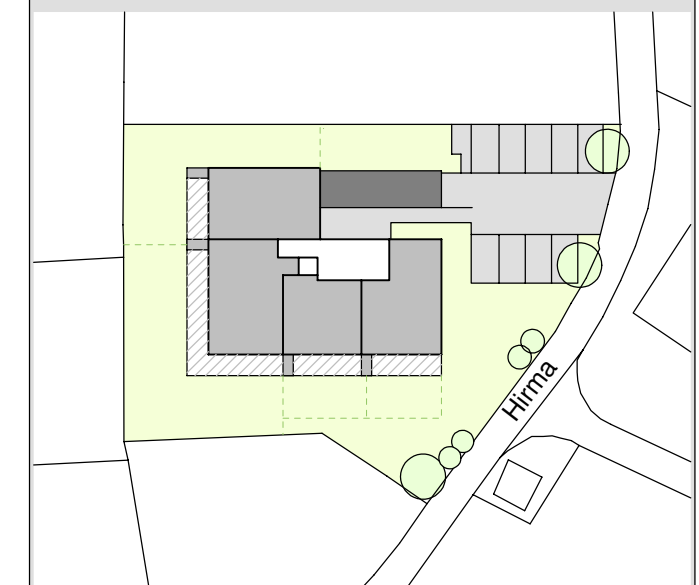



Hirma Mäder

Kellergeschoss-Grundriss mit Tiefgarage

Die Kellerabteile sind den einzelnen
Wohnungen zugeordnet.

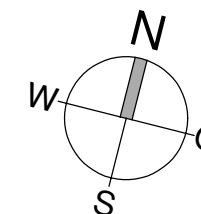

Maßstab 1:100 (1cm = 100cm)

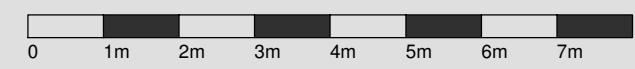

Datum 08. September 2010