



Raiffeisenstraße Sulz

Erdgeschoss-Grundriss Aussengestaltung

Art und Umfang der Bepflanzung gemäß
separatem Bepflanzungsplan

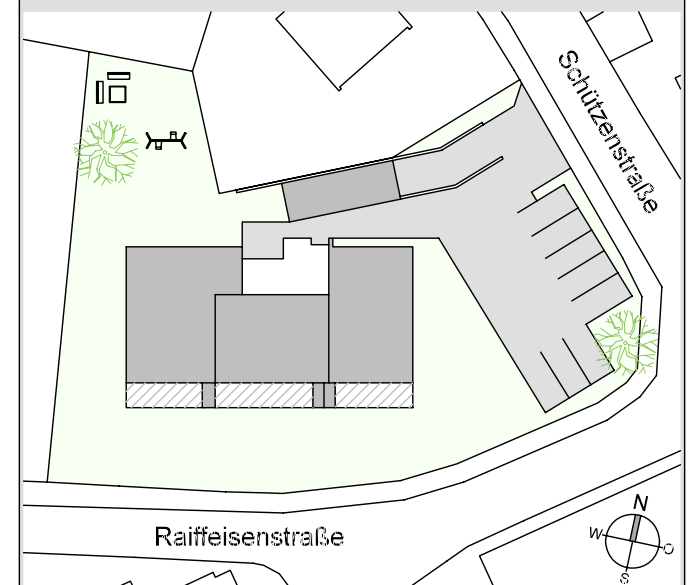

Maßstab 1:200 (1cm = 200cm)

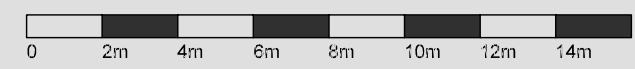

Datum 1. Juli 2009