
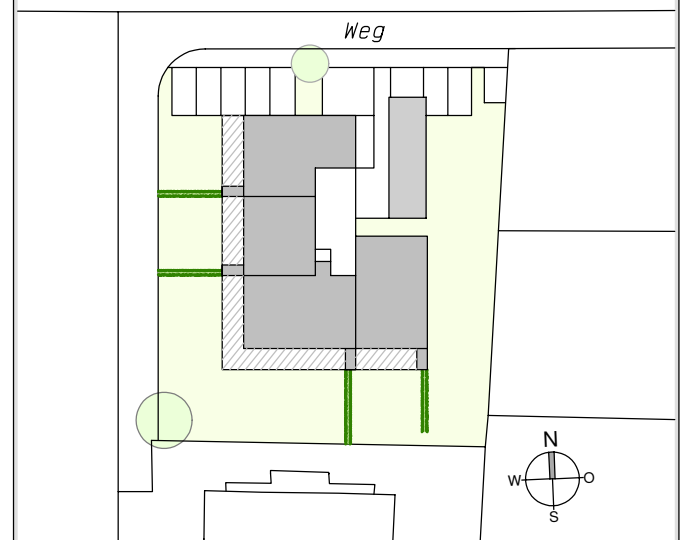



Stubahag Thüringen

Erdgeschoss-Grundriss Aussengestaltung

Art und Umfang der Bepflanzung gemäß
separatem Bepflanzungsplan

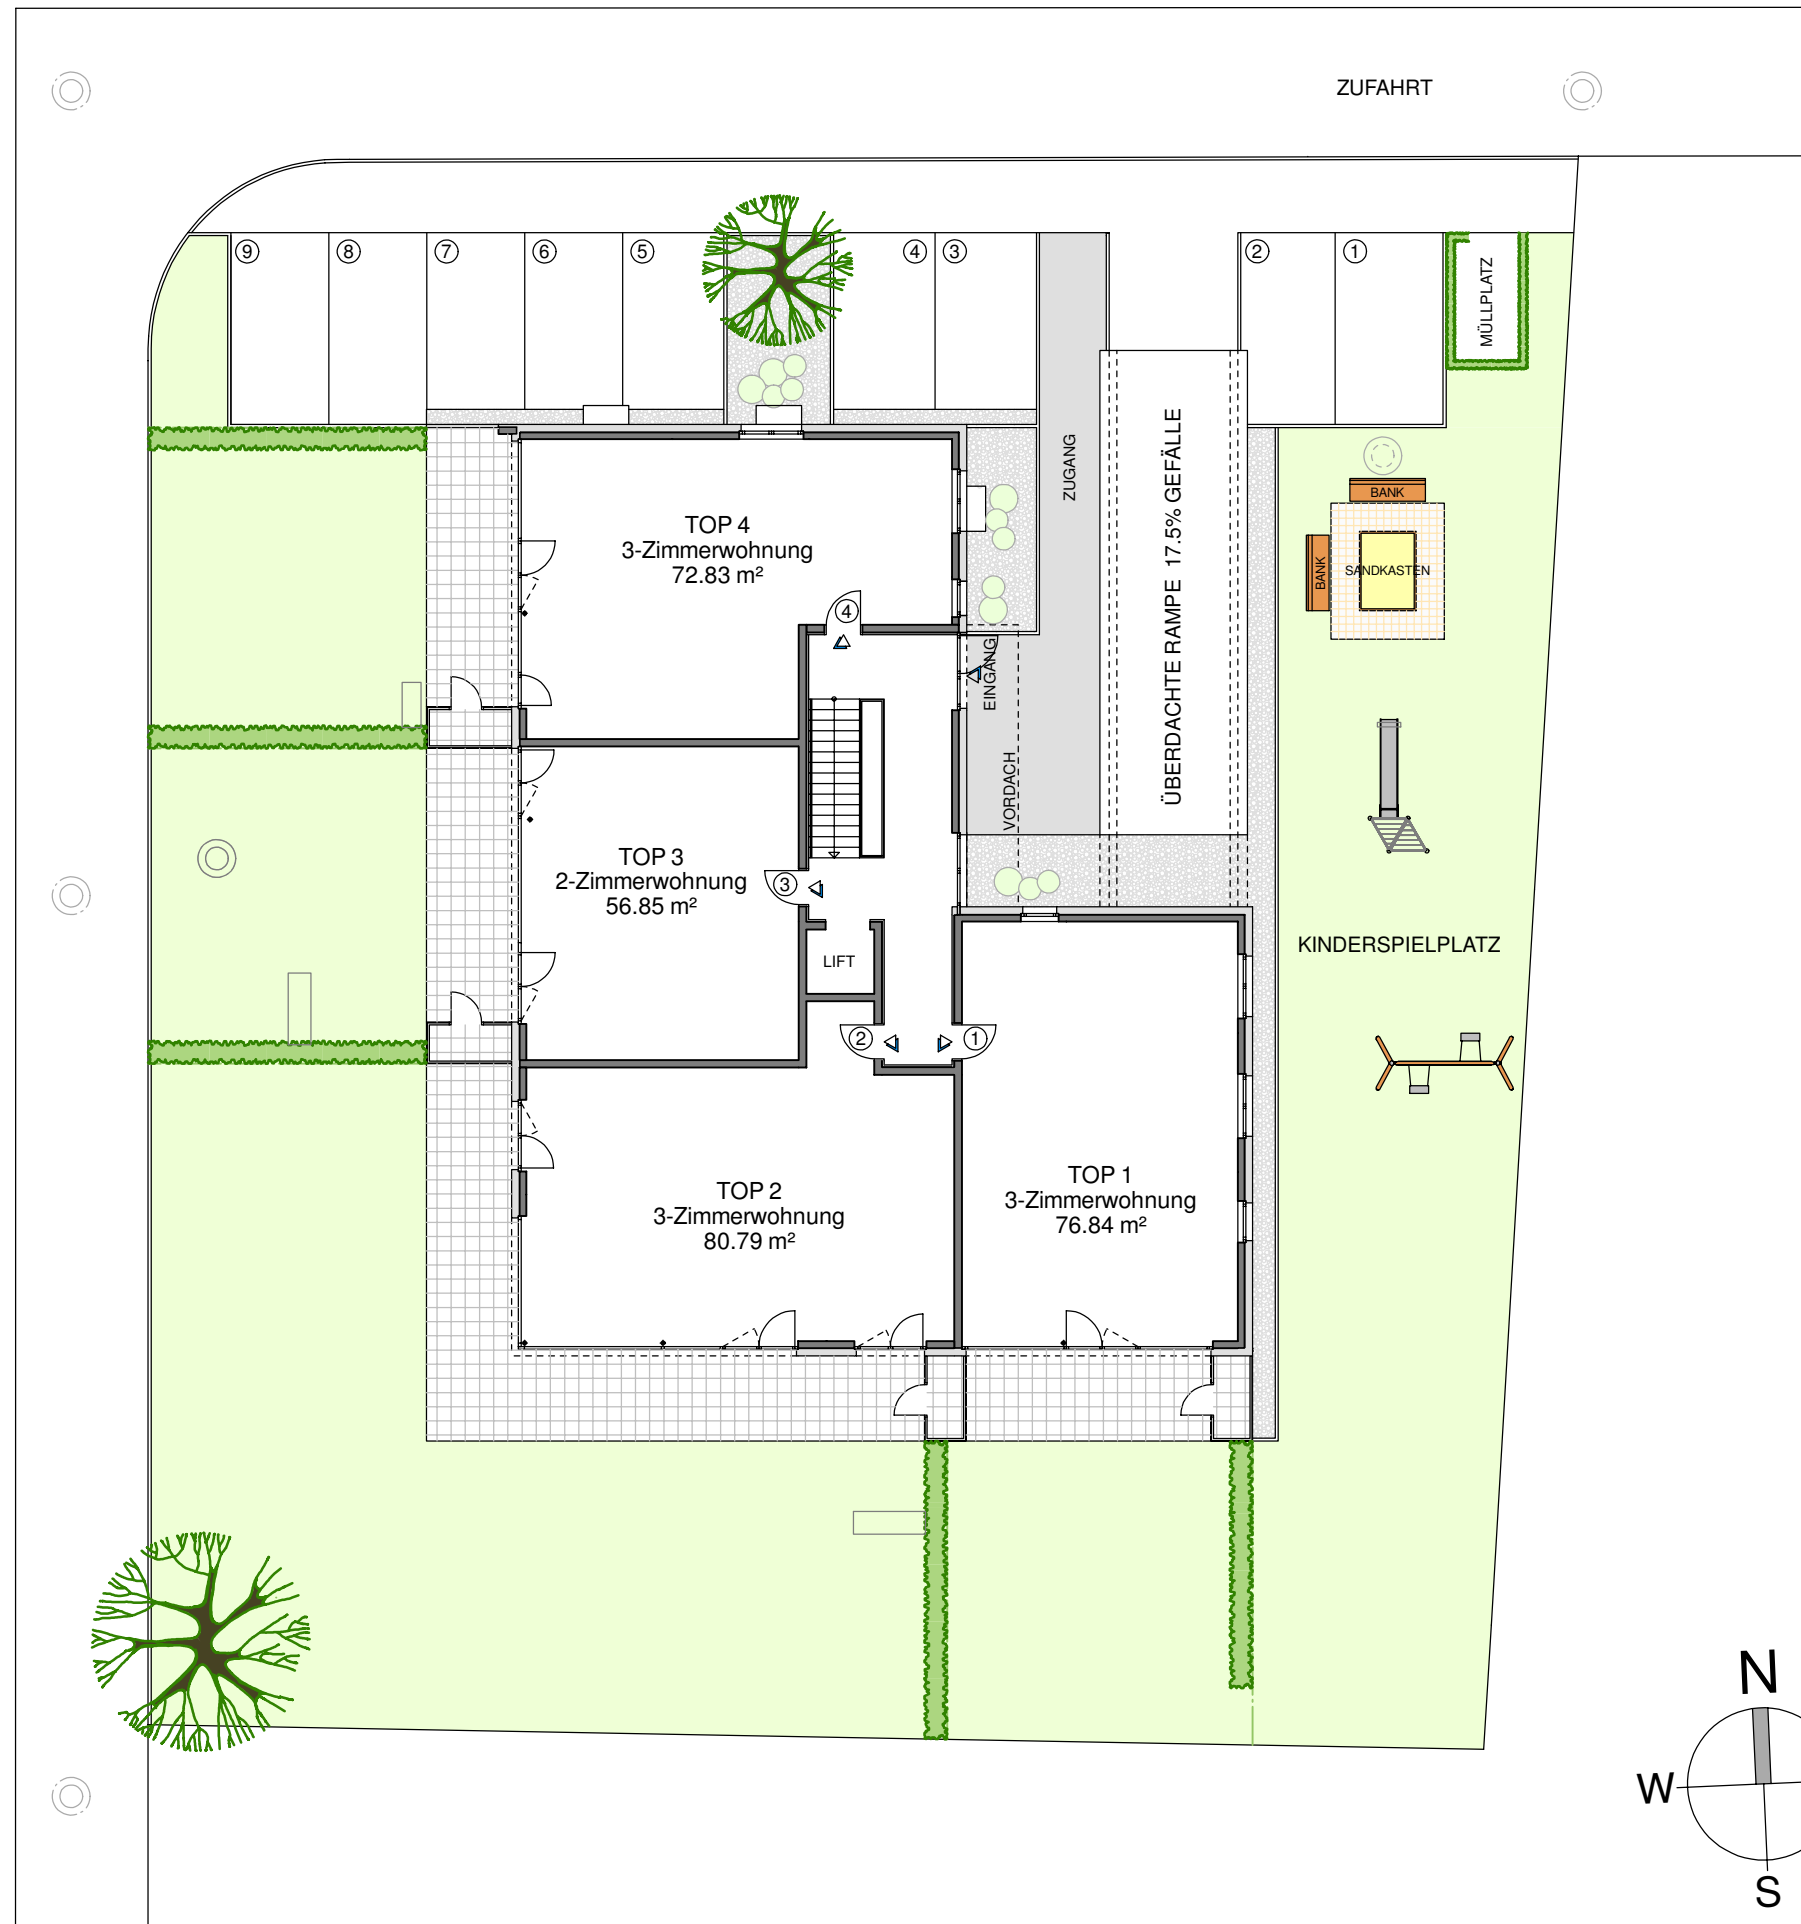

Maßstab 1:200 (1cm = 200cm)

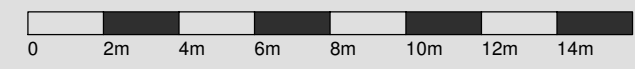

Datum 10. Mai 2010