


Schmelzhütterstraße Dornbirn

Erdgeschoss-Grundriss Außengestaltung

Art und Umfang der Bepflanzung gemäß
separatem Bepflanzungsplan



Maßstab 1:200 (1cm = 200cm)

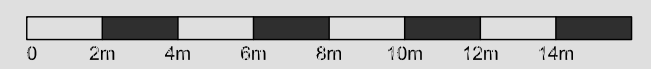

Datum 15. März 2018