
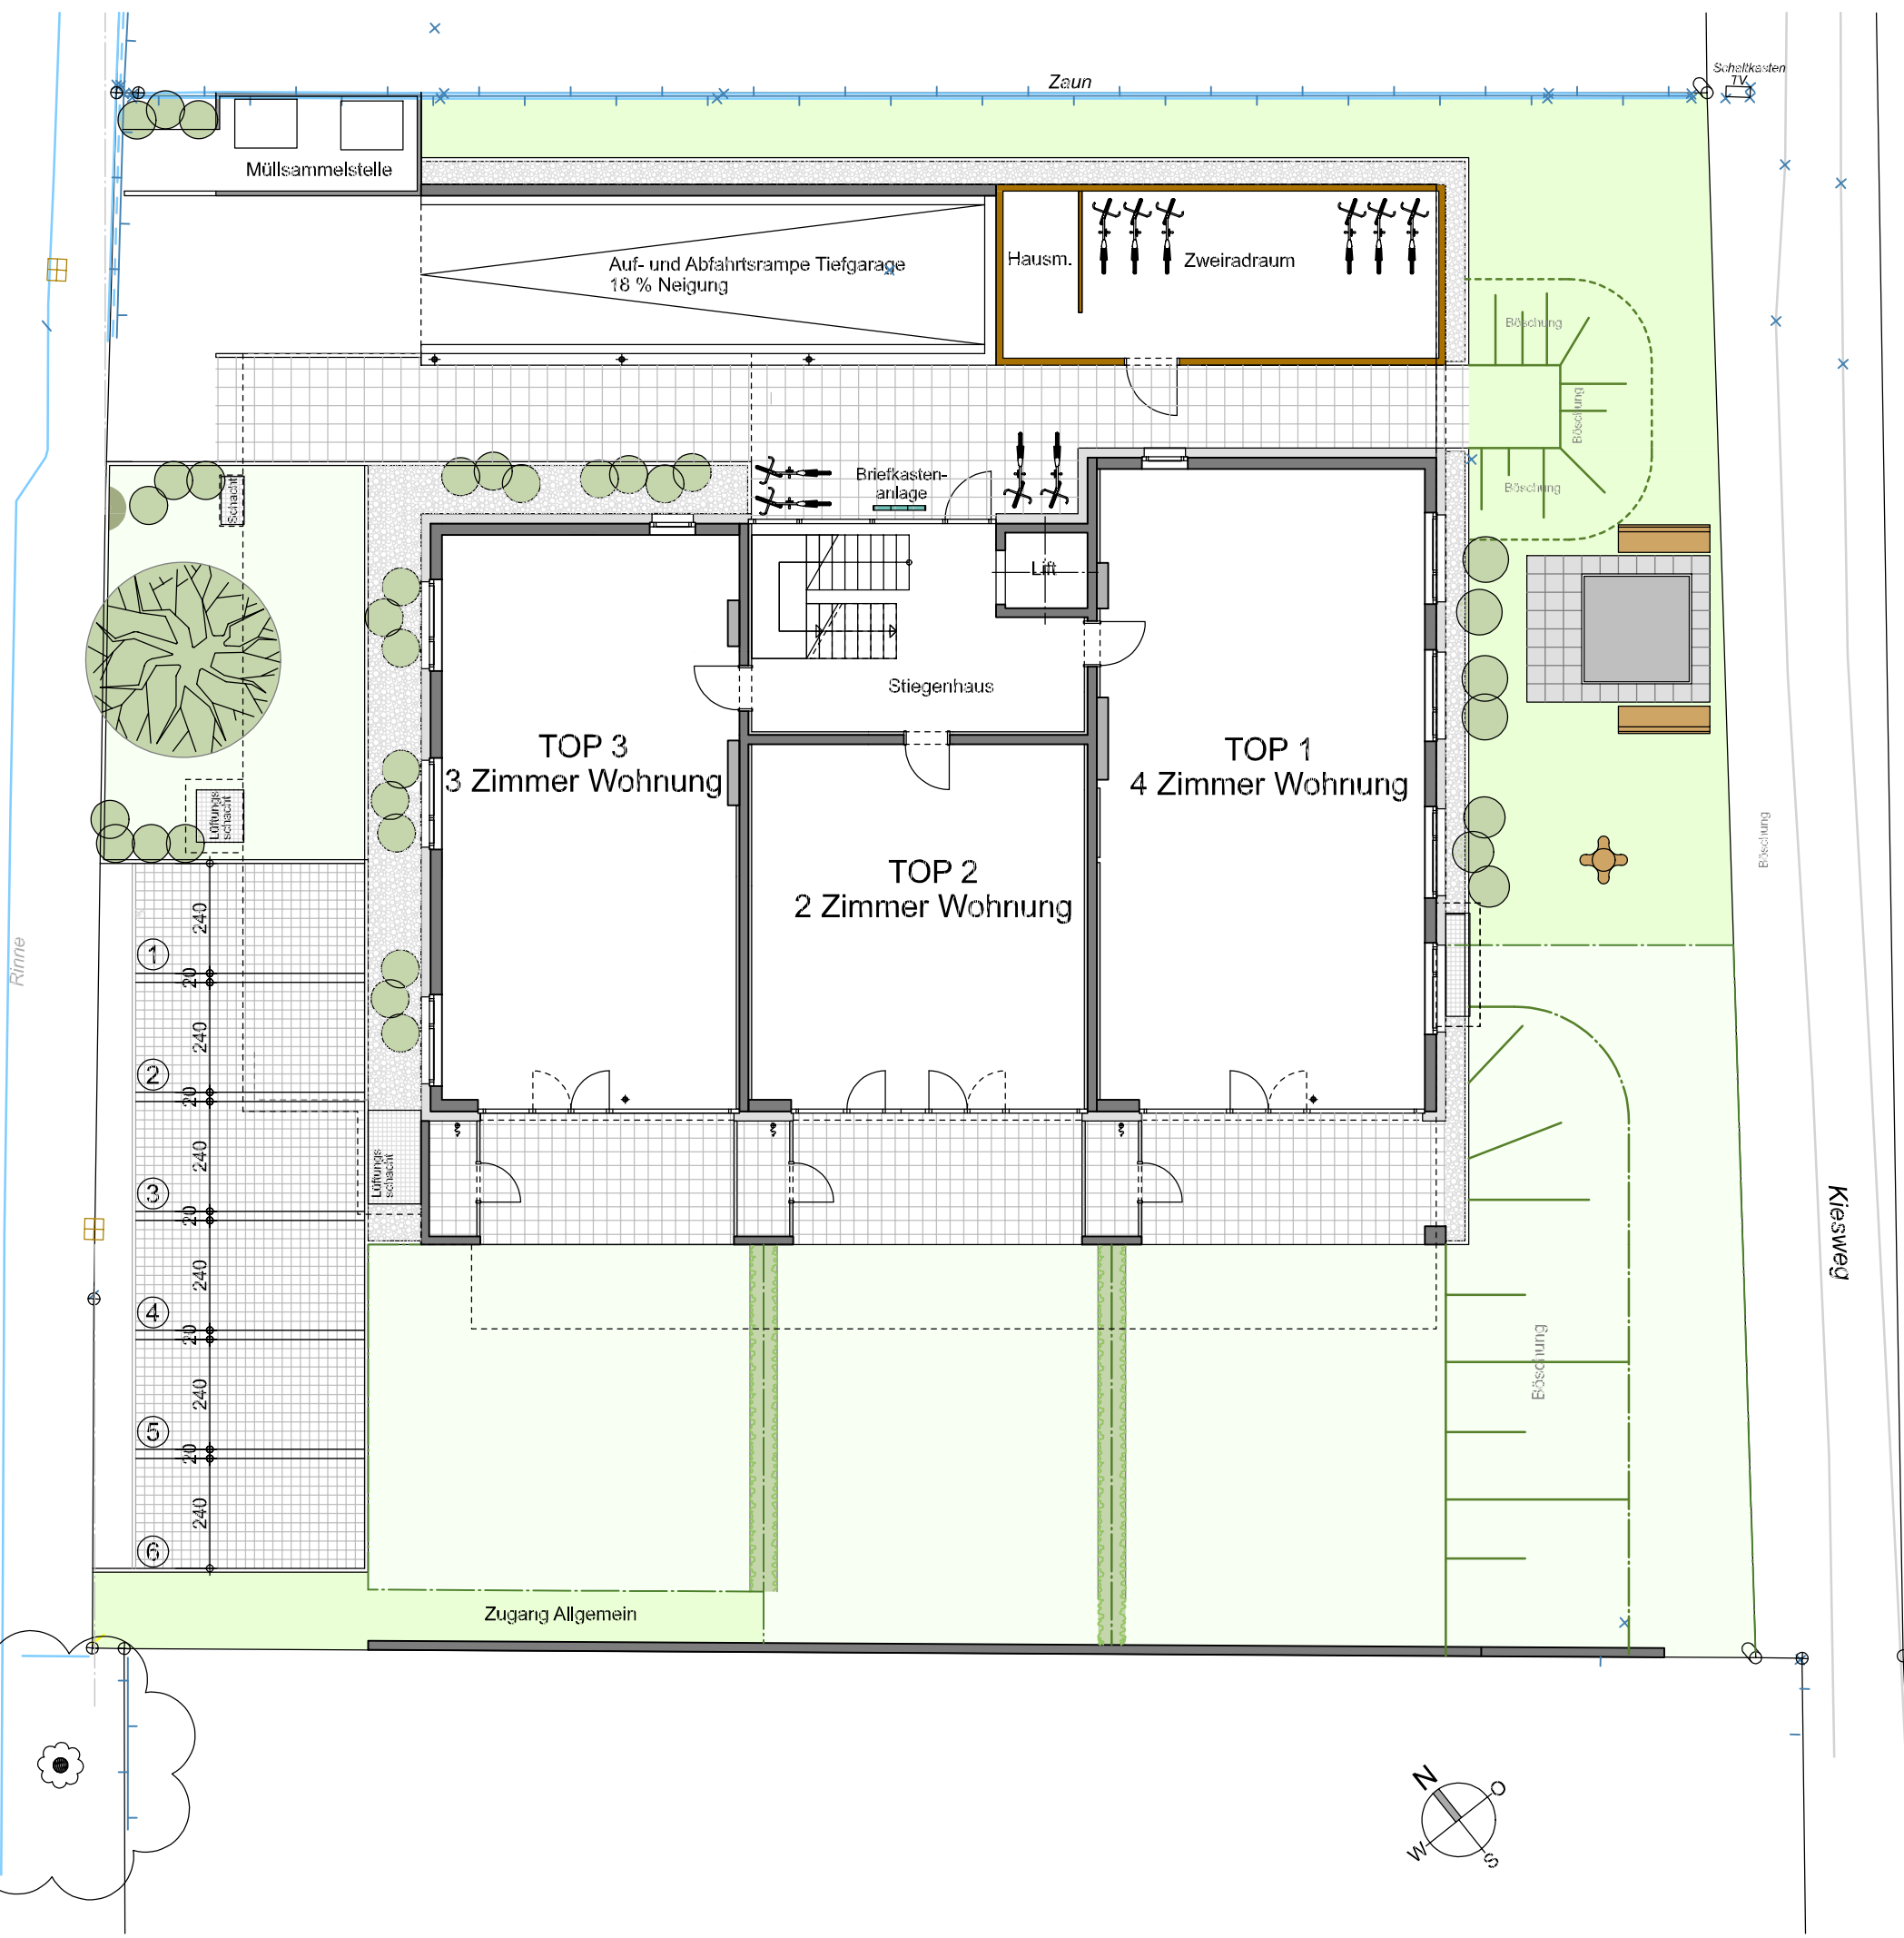


1767  
Austraße  
Gemeinde Sulz

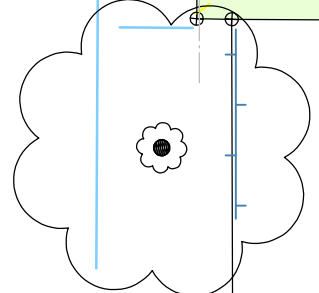


# Austraße II Sulz

## Erdgeschoss-Grundriss Außengestaltung

Art und Umfang der Bepflanzung gemäß  
separatem Bepflanzungsplan



Maßstab 1:150 (1cm = 150cm)

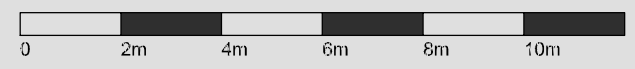

Datum 10. September 2018