
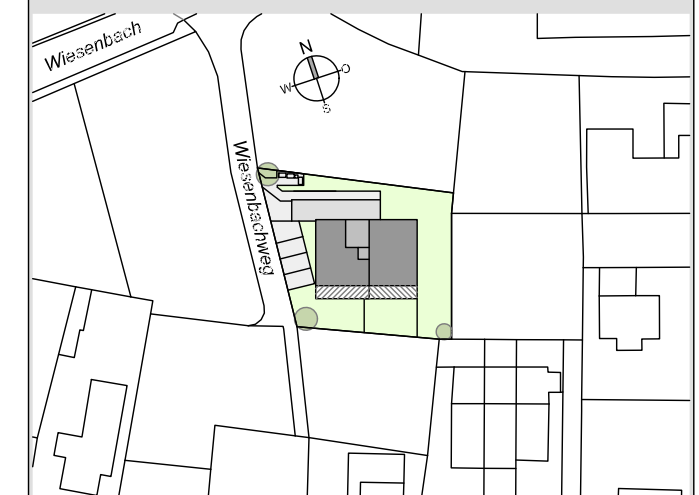



Wiesenbachweg Schlins

Erdgeschoss-Grundriss Außengestaltung

Art und Umfang der Bepflanzung gemäß
separatem Bepflanzungsplan

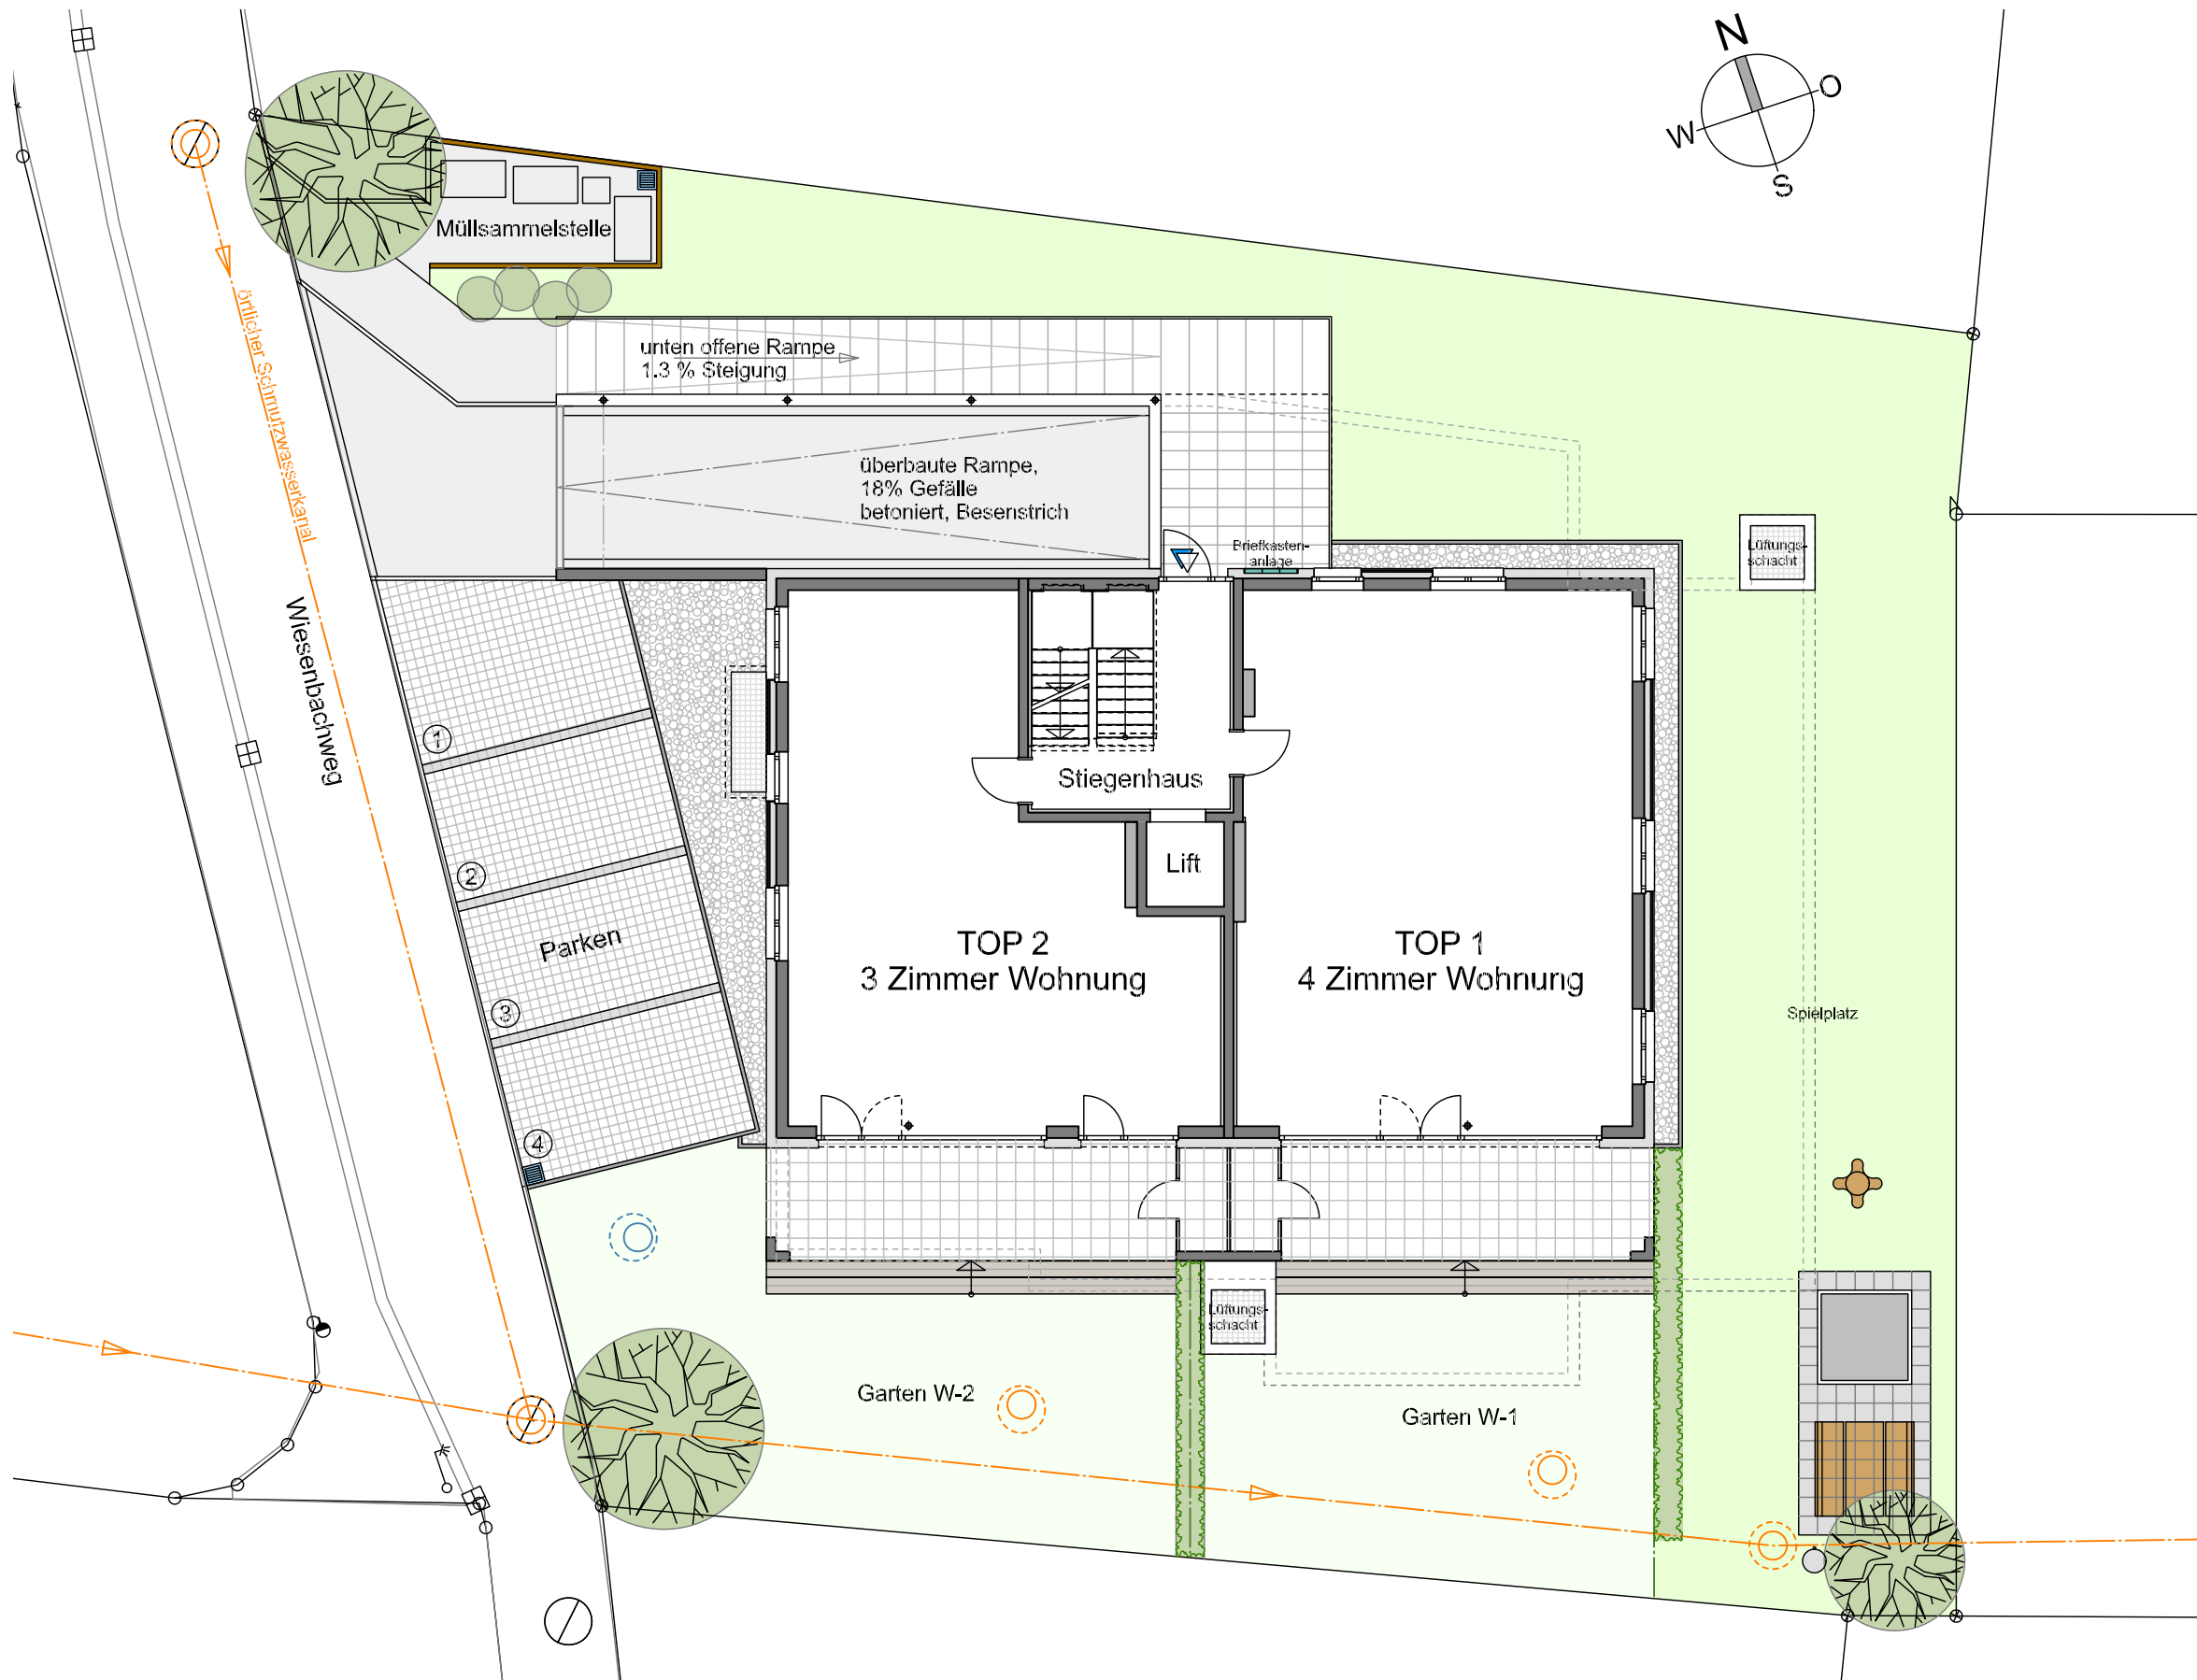

Maßstab 1:150 (1cm = 150cm)

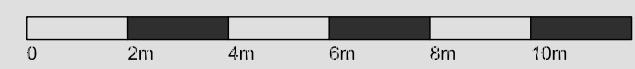

Datum 10. September 2018