



Am Mühlbach I Hard

Erdgeschoss-Grundriss Außengestaltung

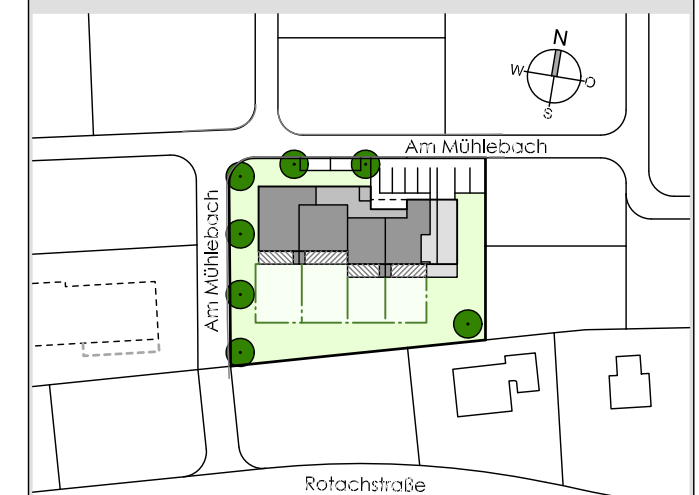

Maßstab 1:200 (1cm = 200cm)

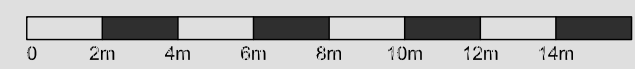

Datum 14. Oktober 2019