


Waldstraße Höchst

Erdgeschoss-Grundriss Außengestaltung

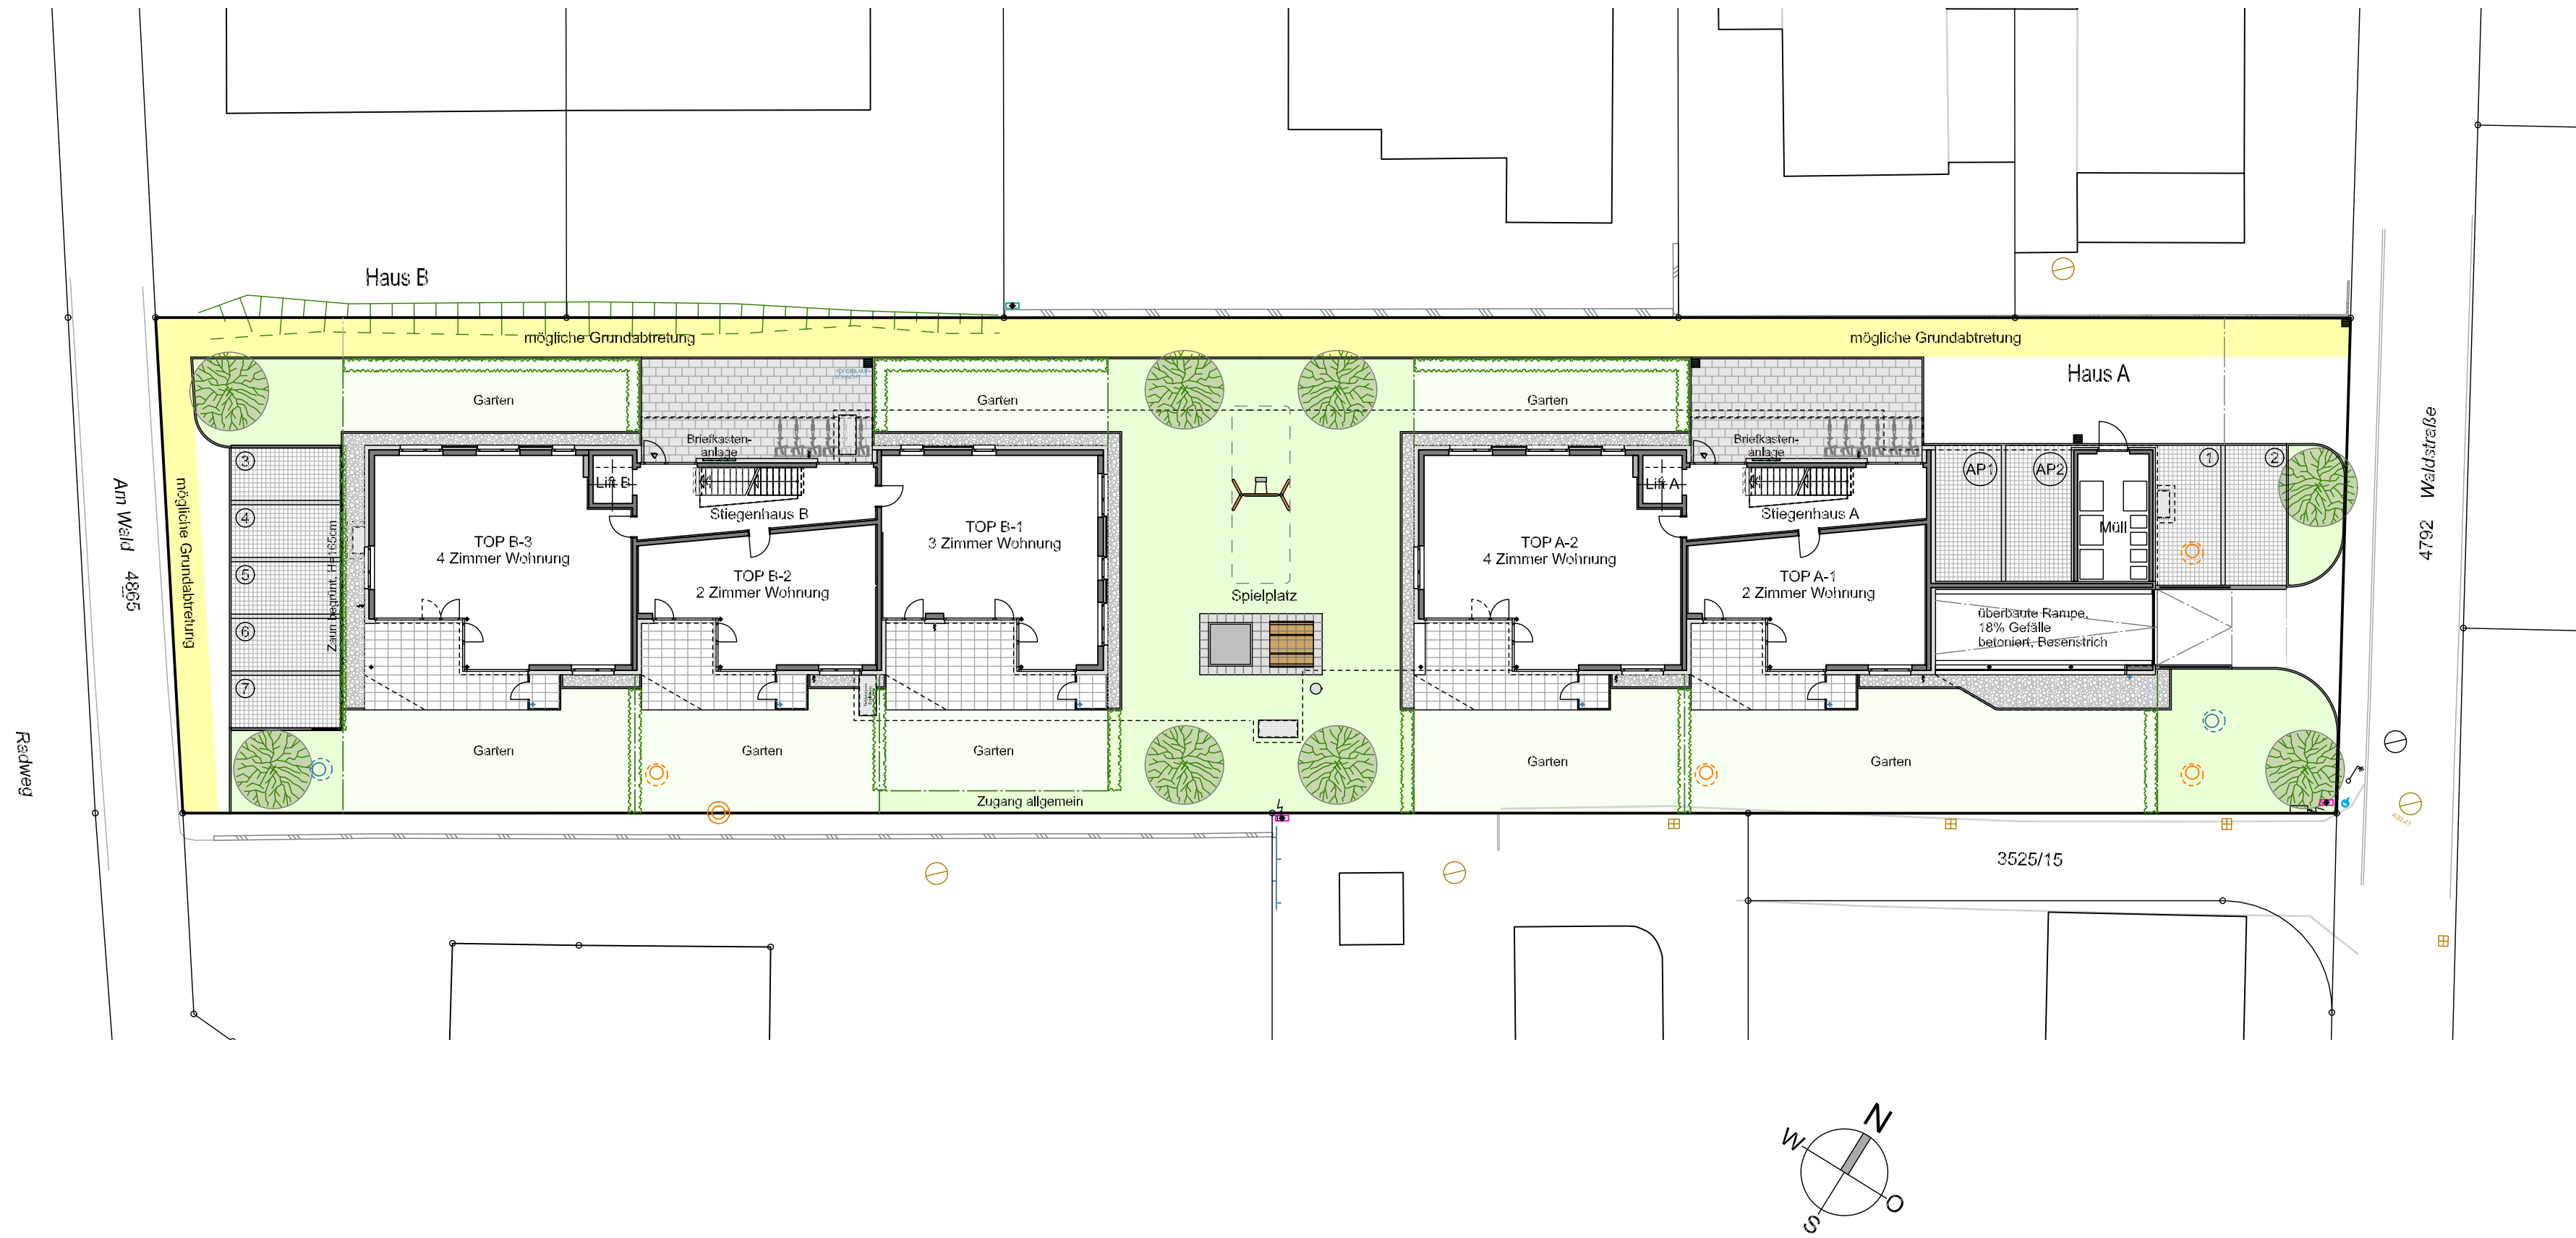

Maßstab 1:250 (1cm = 250cm)



Datum 13. August 2020