
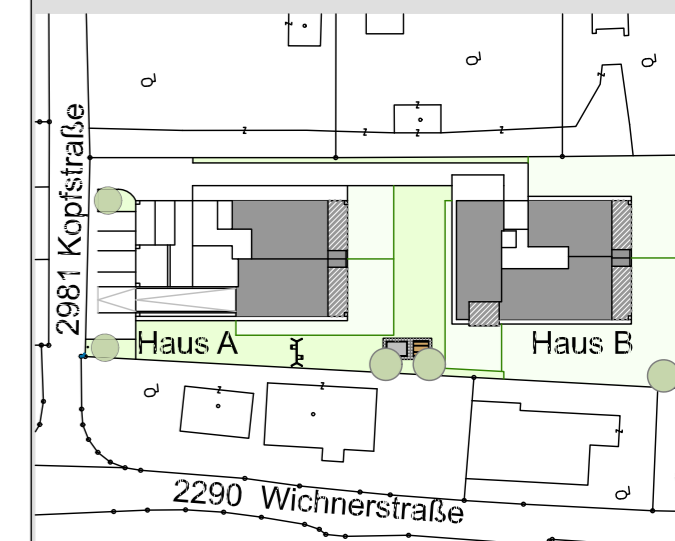


# Kopfstraße Altach

## Erdgeschoss-Grundriss Außengestaltungsplan

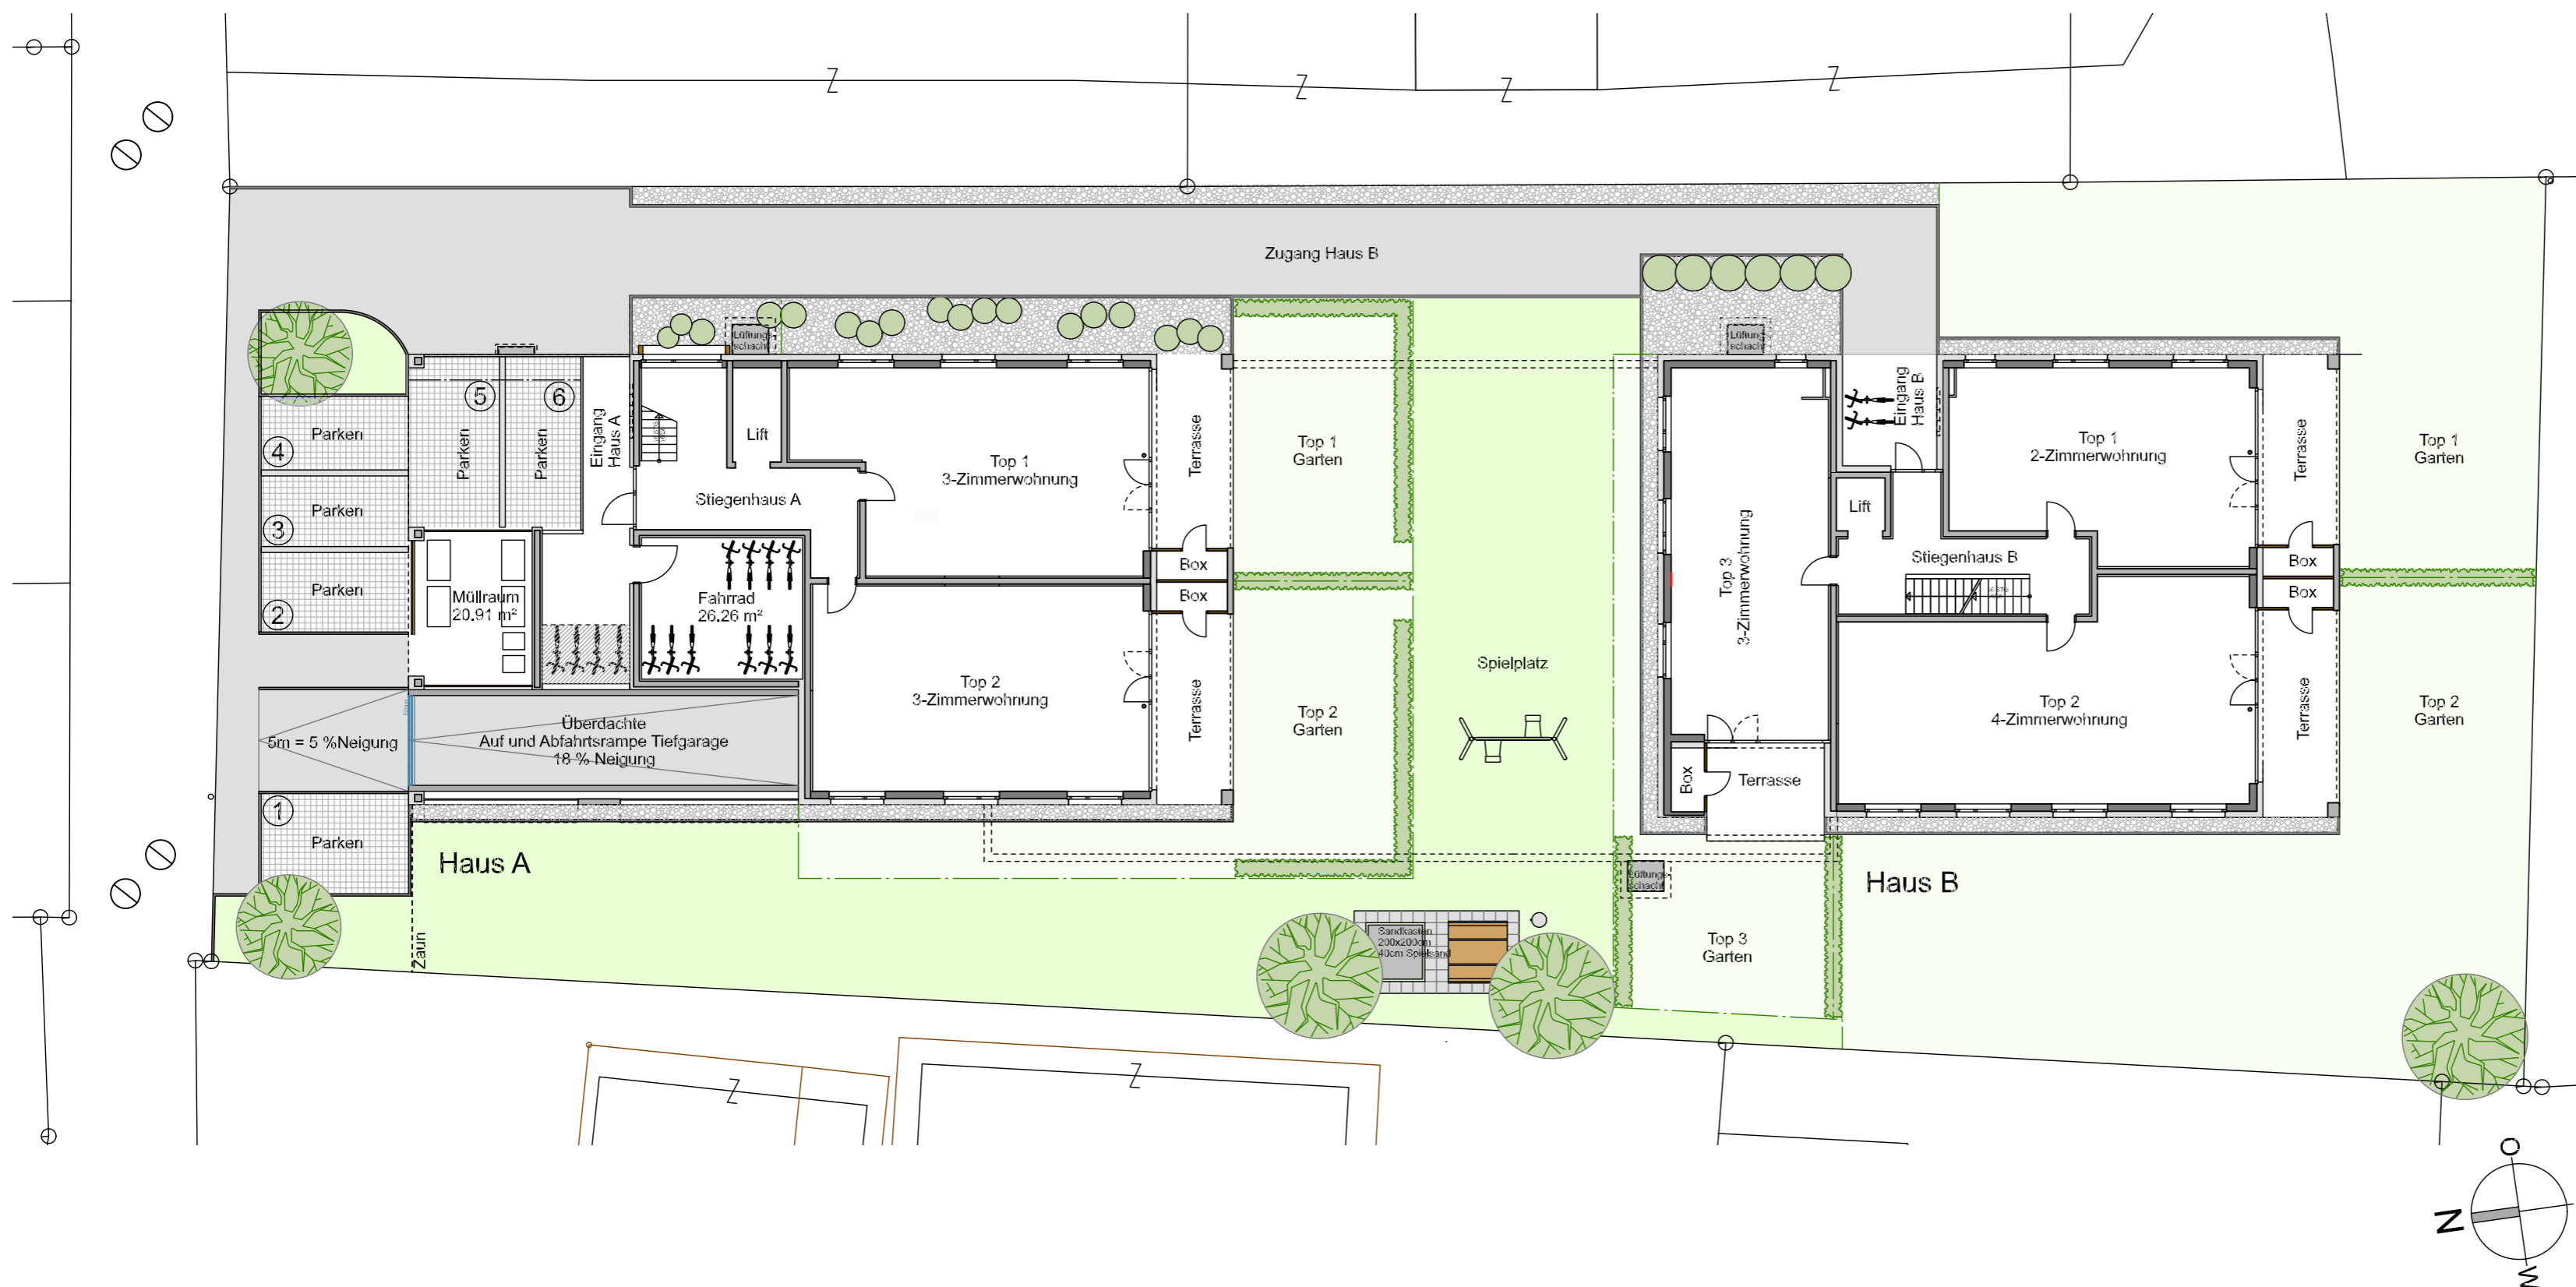

Maßstab 1:200 (1cm = 200 cm)

0 2m 4m 6m 8m 10m 12m 14m

Datum 25. Mai 2020

