



# Kopfstraße Altach

Kellergeschoss-Grundriss  
mit Tiefgarage

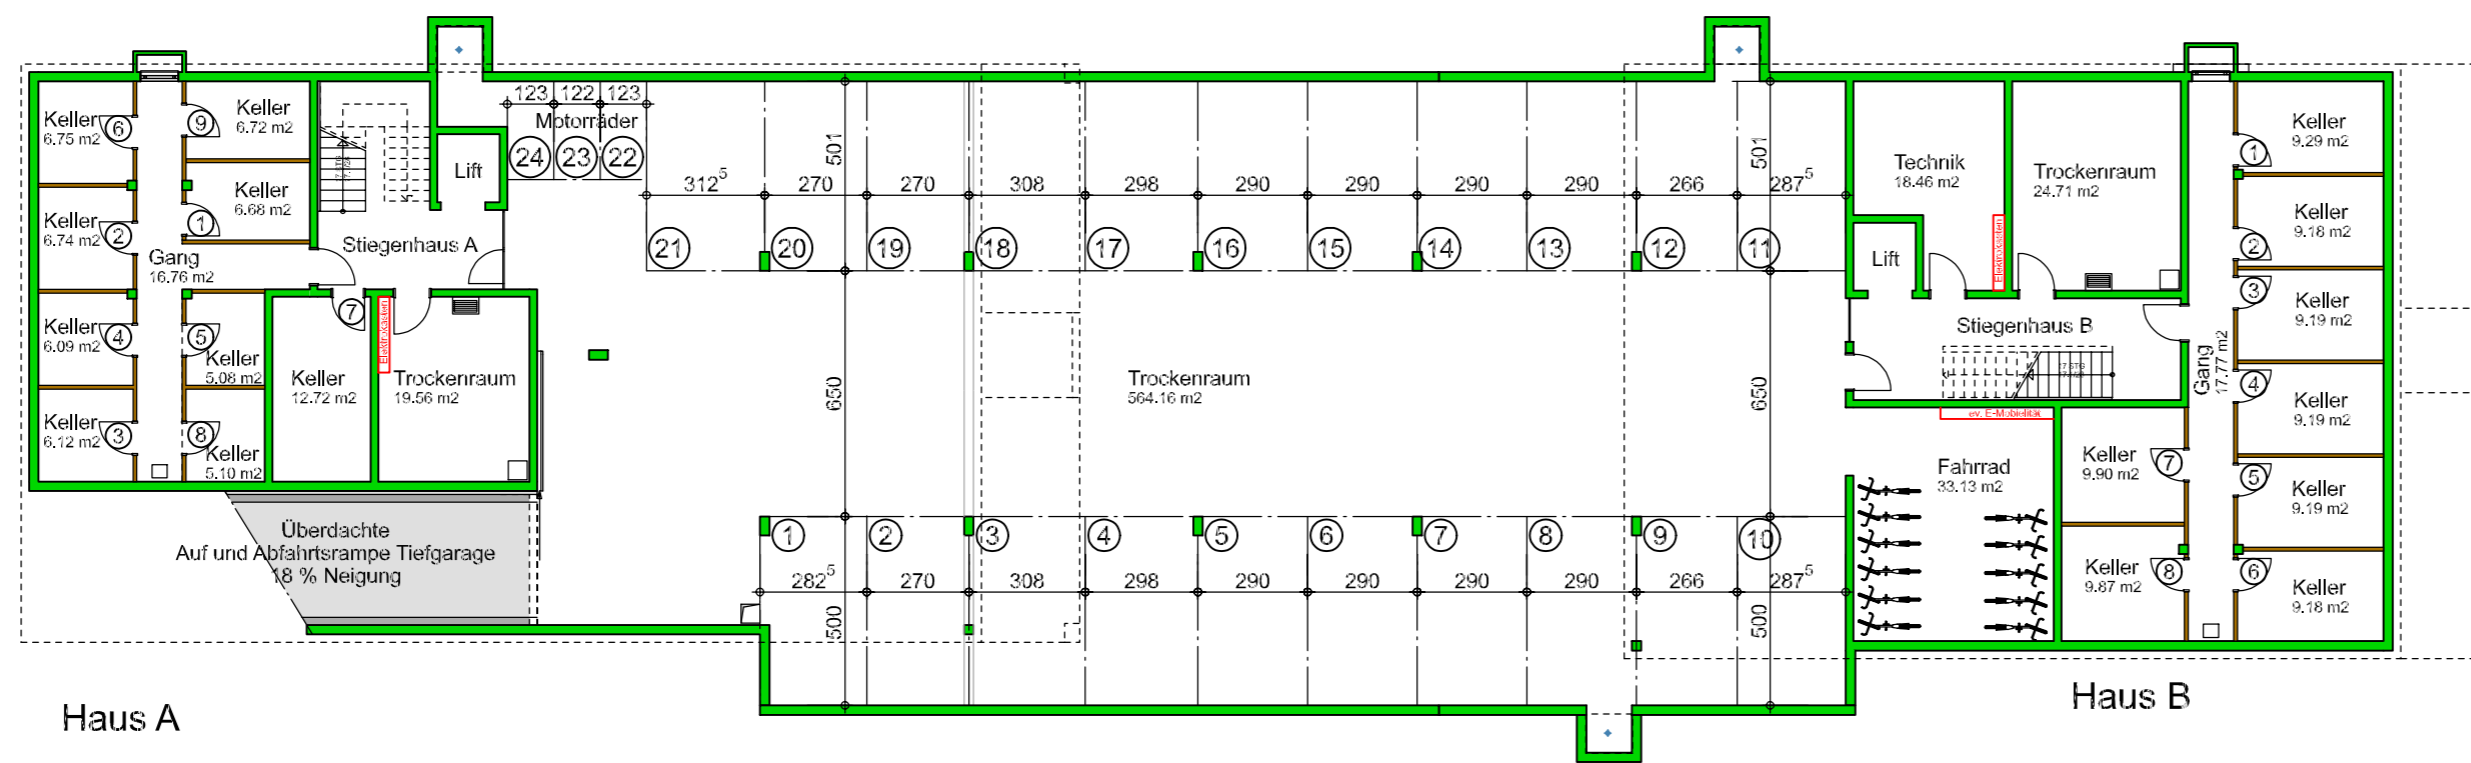


Haus A

Haus B

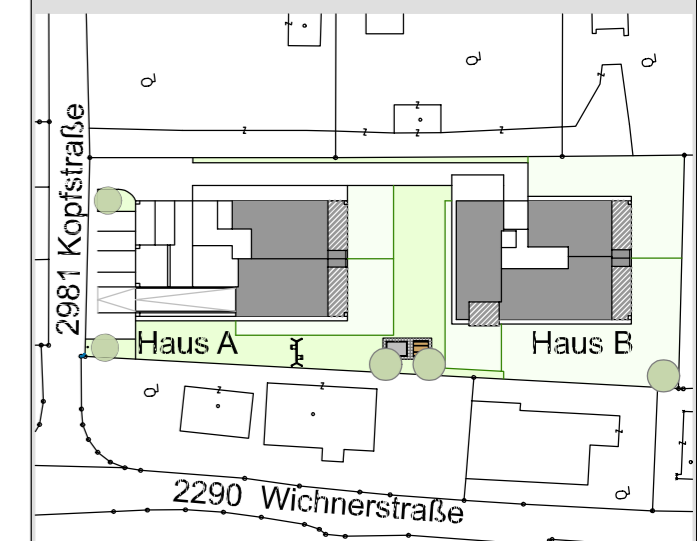

Maßstab 1:200 (1cm = 200 cm)

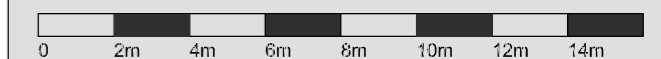

Datum 25. Mai 2020

