

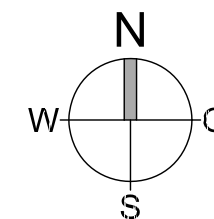


Alemannenstraße III Sulz

Erdgeschoss-Grundriss Ausgestaltungungsplan

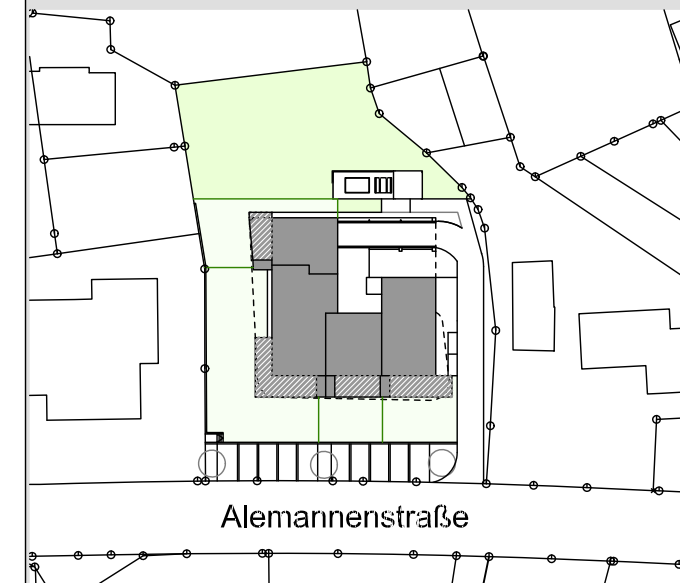

Maßstab 1:200 (1cm = 200cm)

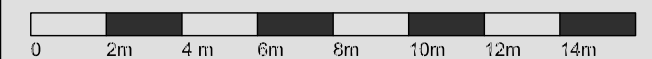

Datum 16. Juli 2020