

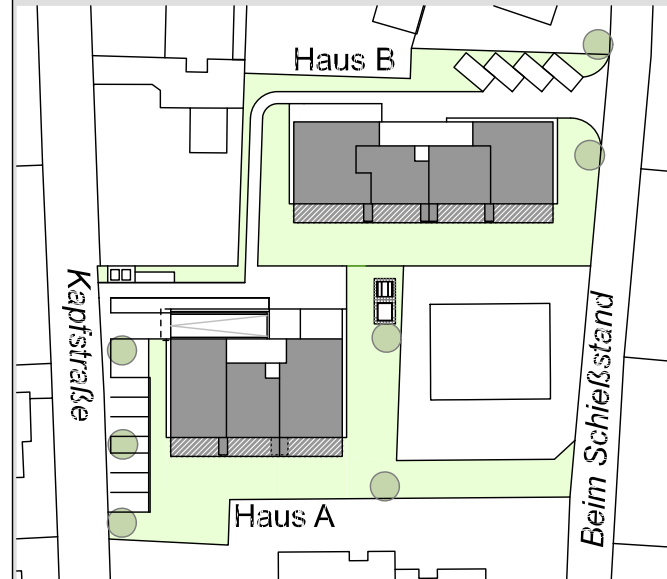


# Kapfstraße II Gisingen

## Erdgeschoss-Grundriss Aussengestaltungsplan

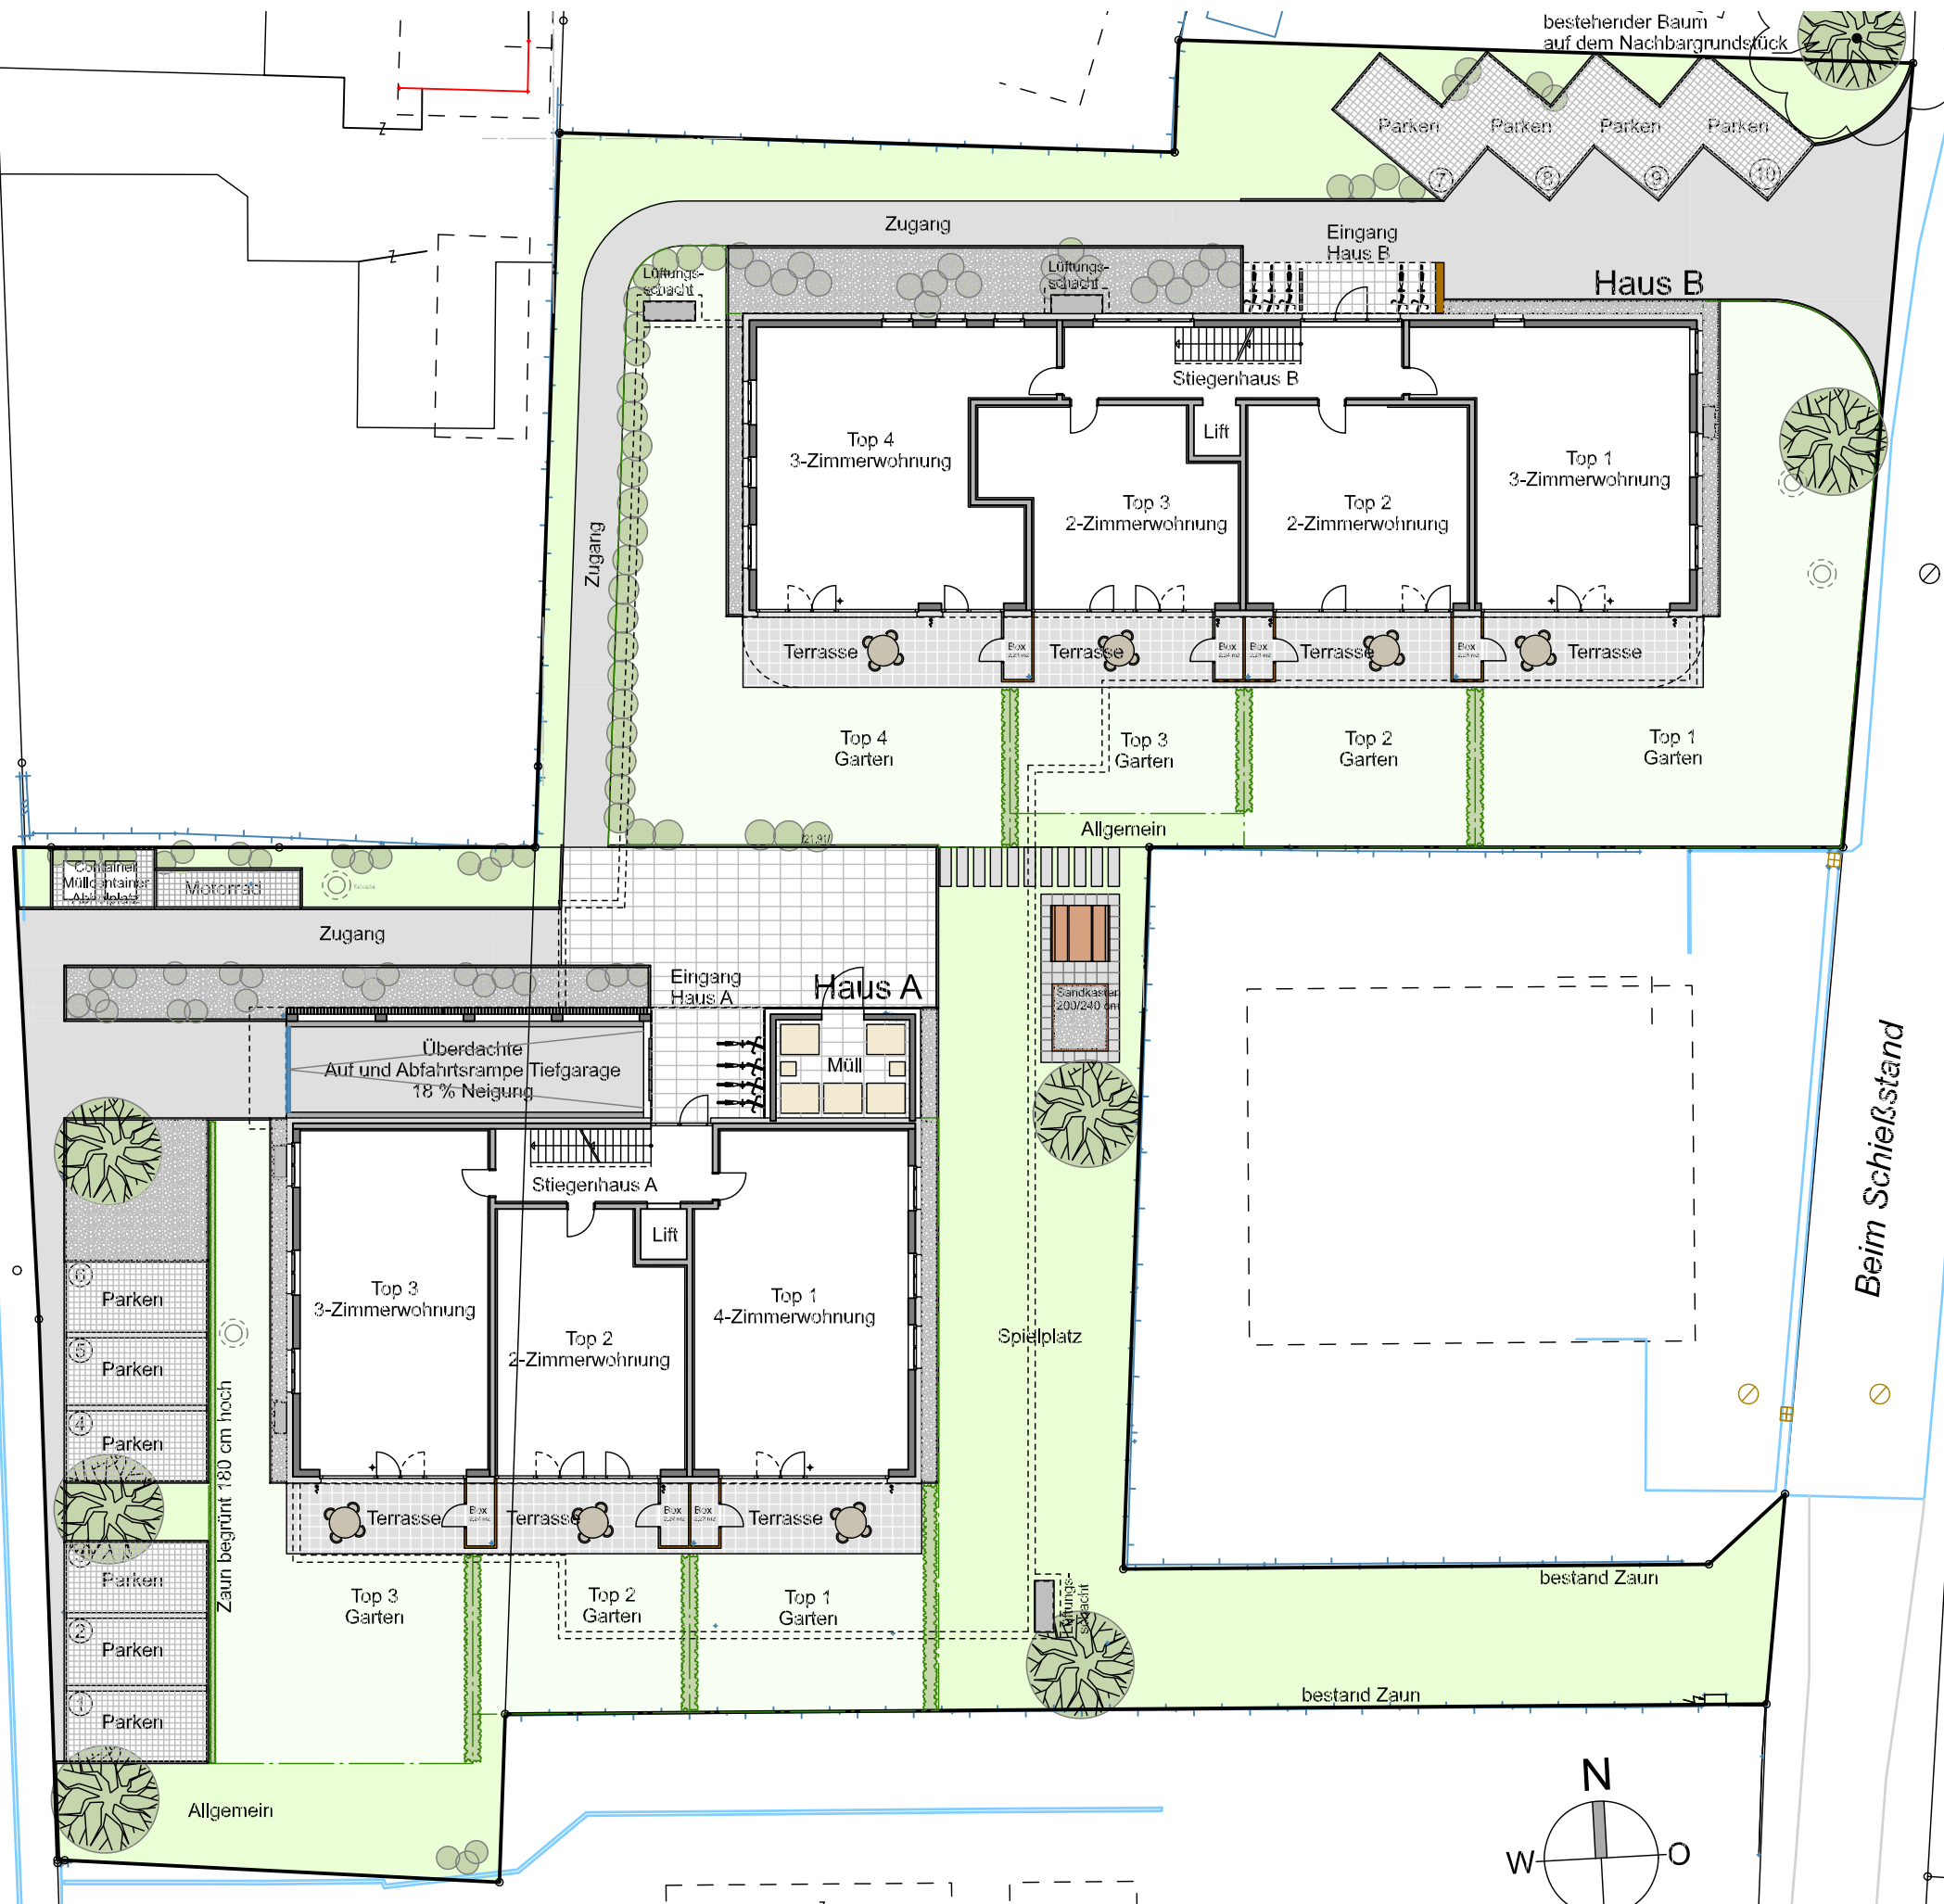

Maßstab 1:250 (1cm = 250cm)

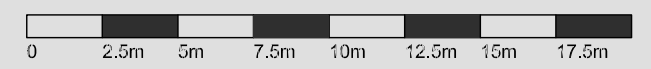

Datum 15. Juni 2020

