



Kapfstraße II Gisingen

Kellergeschoss-Grundriss mit Tiefgarage

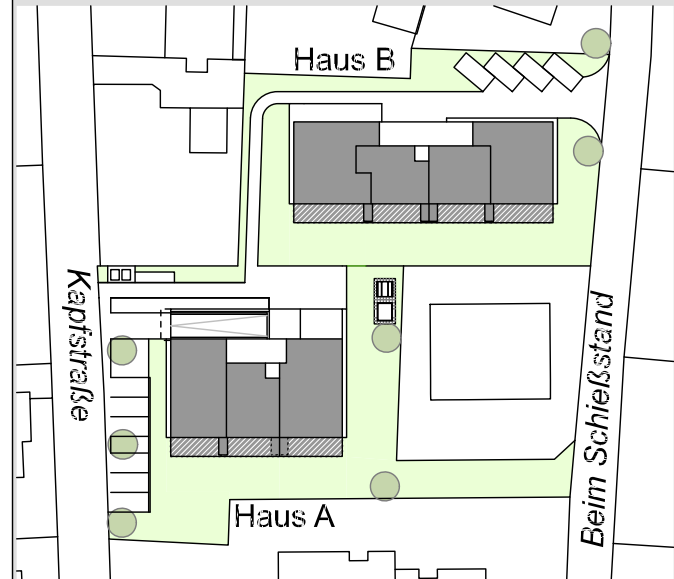

Maßstab 1:250 (1cm = 250cm)

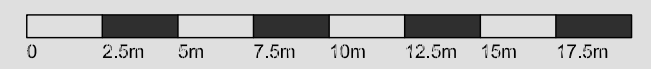

Datum 15. Juni 2020