

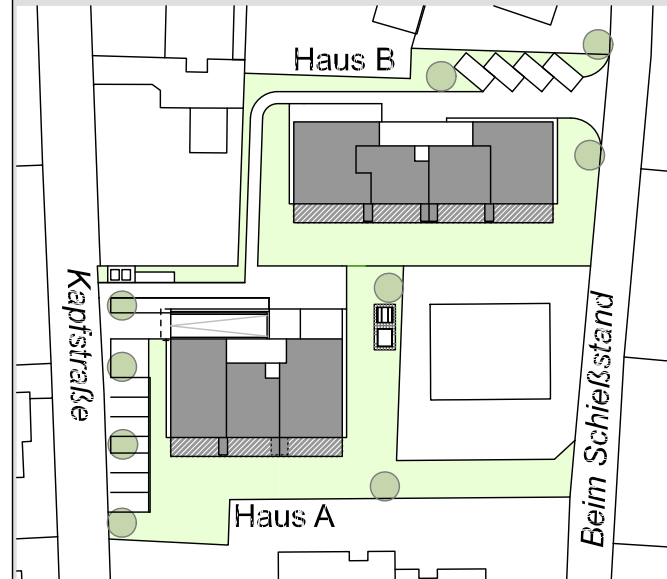


Kapfstraße II Gisingen

Erdgeschoss-Grundriss Aussengestaltungsplan

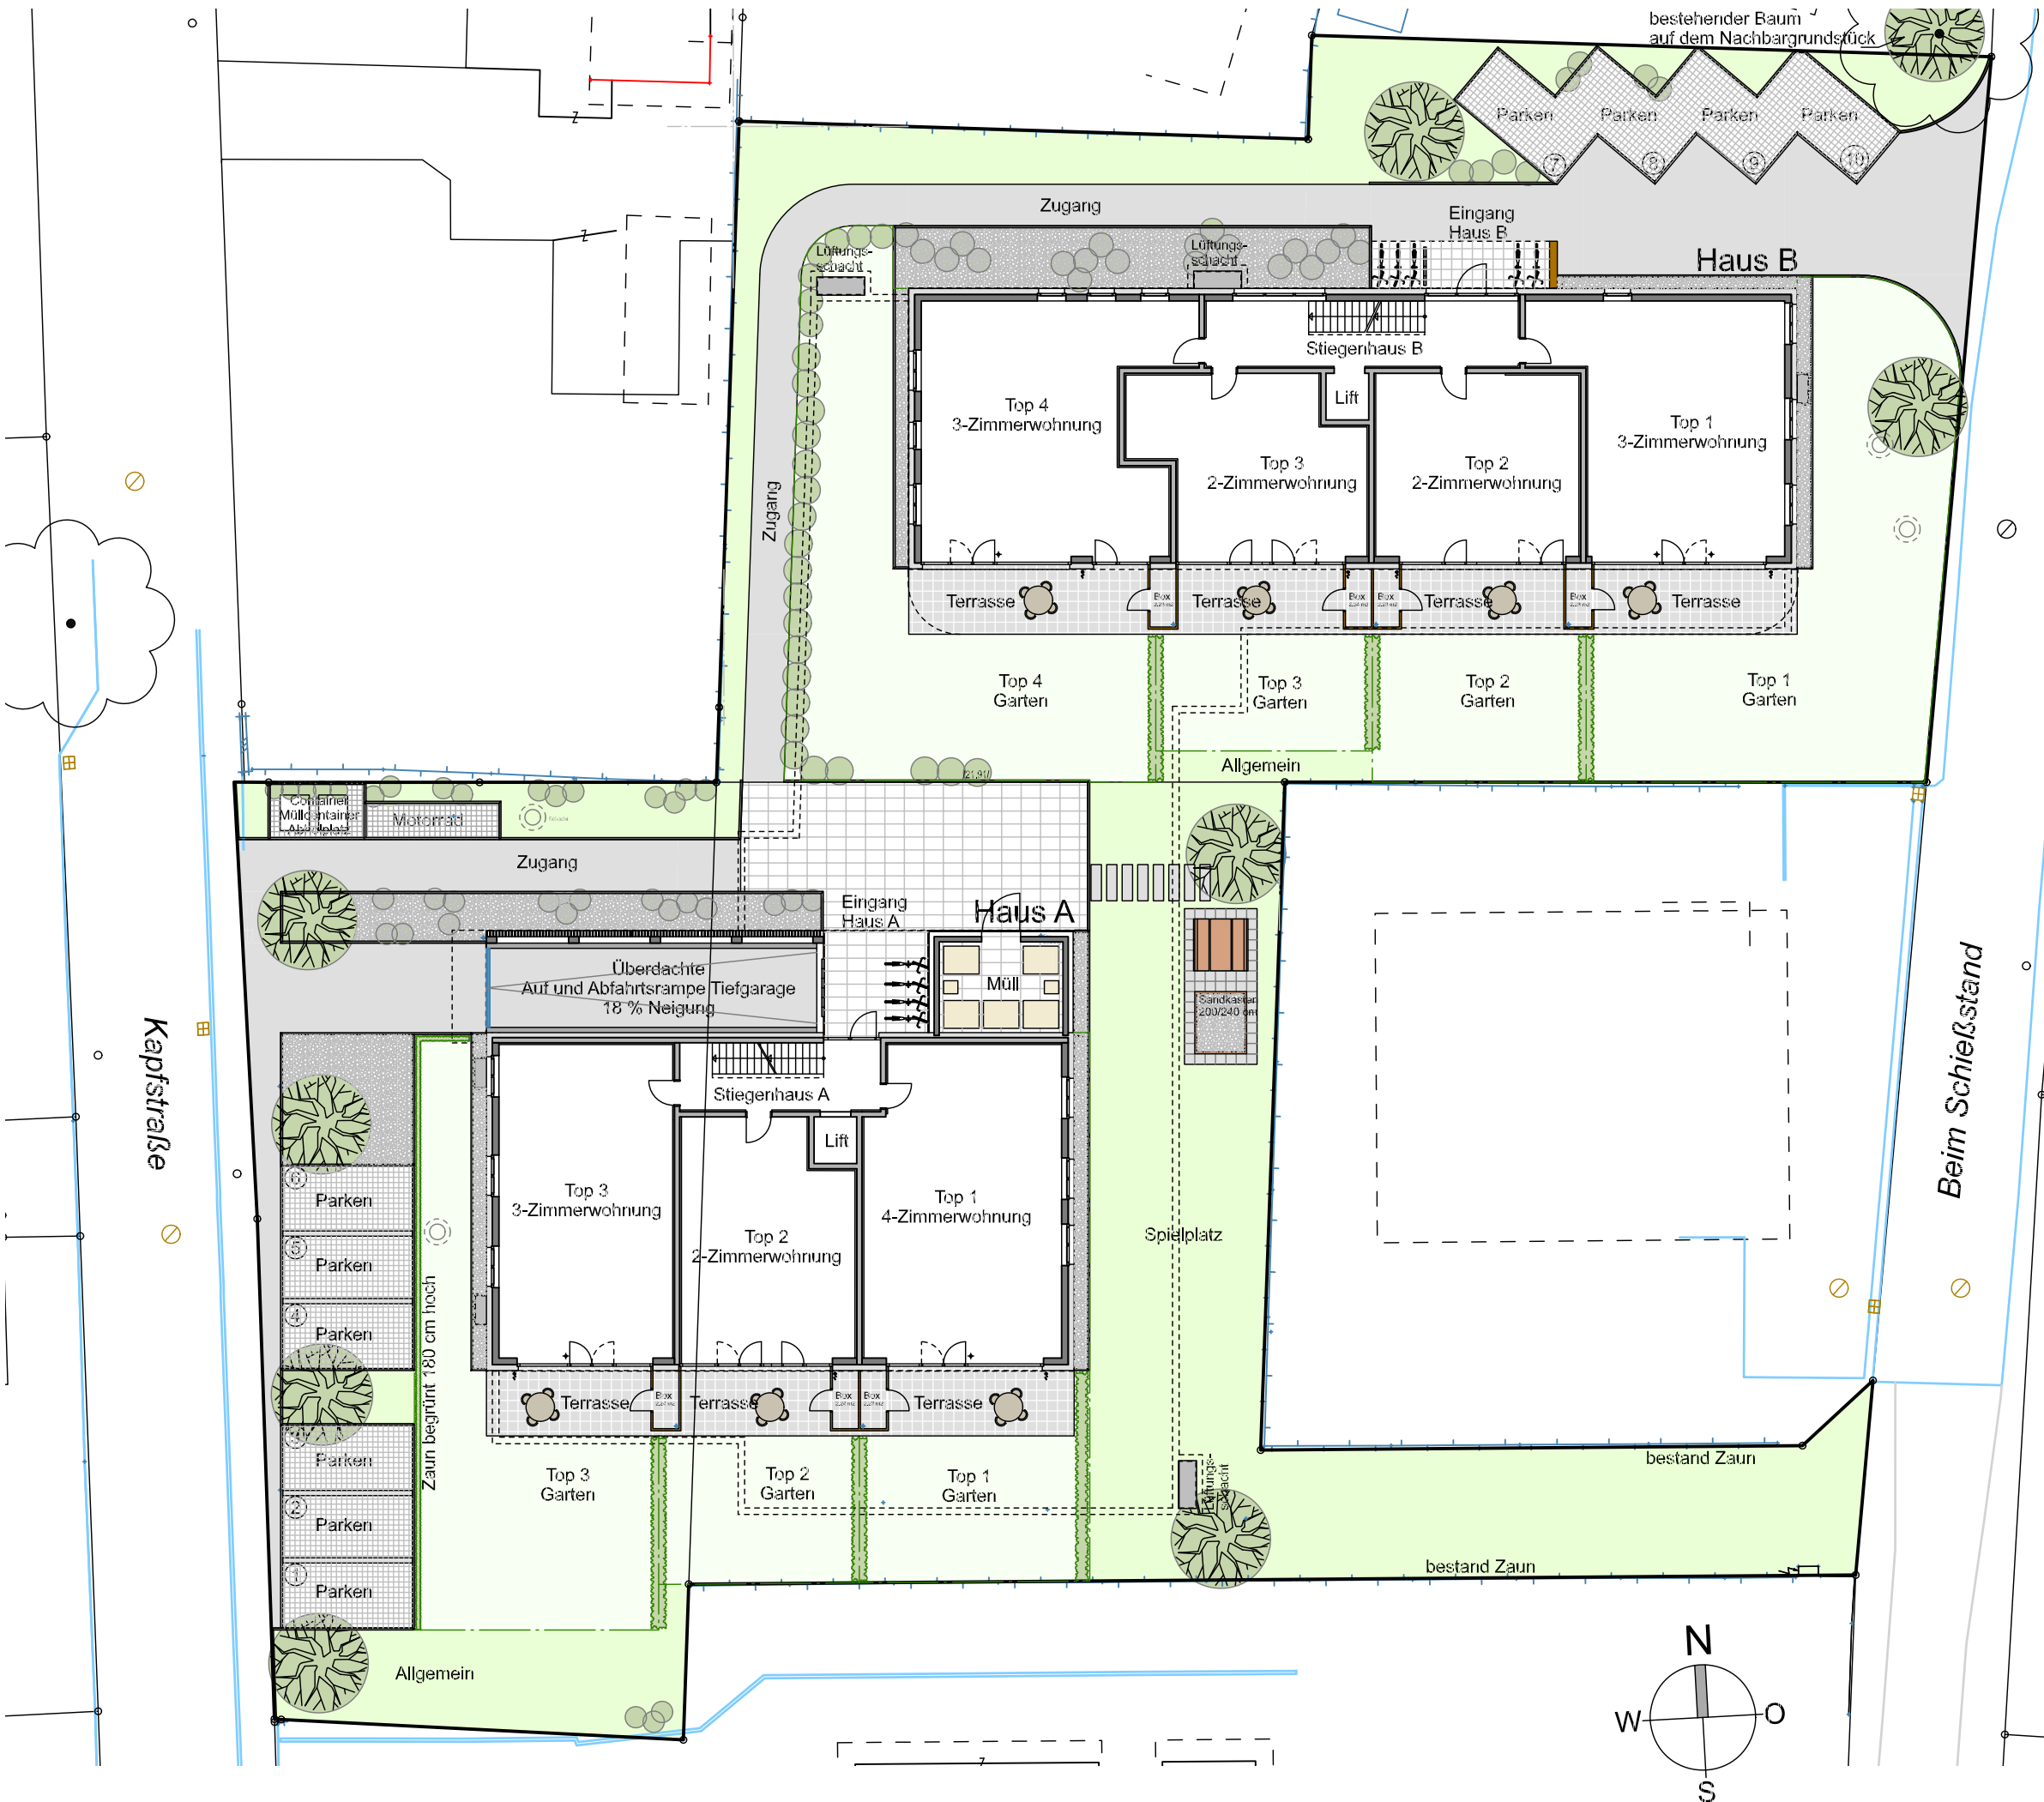

Maßstab 1:250 (1cm = 250cm)

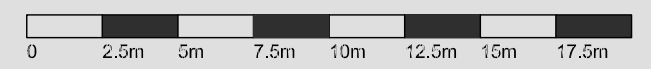

Datum 15. Februar 2021

