

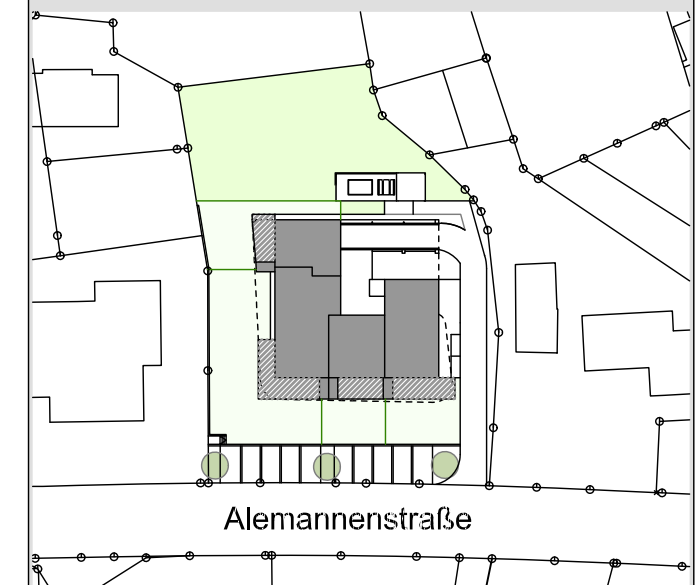
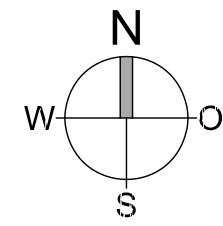


Alemannenstraße III Sulz

Kellergeschoss-Grundriss mit Tiefgarage

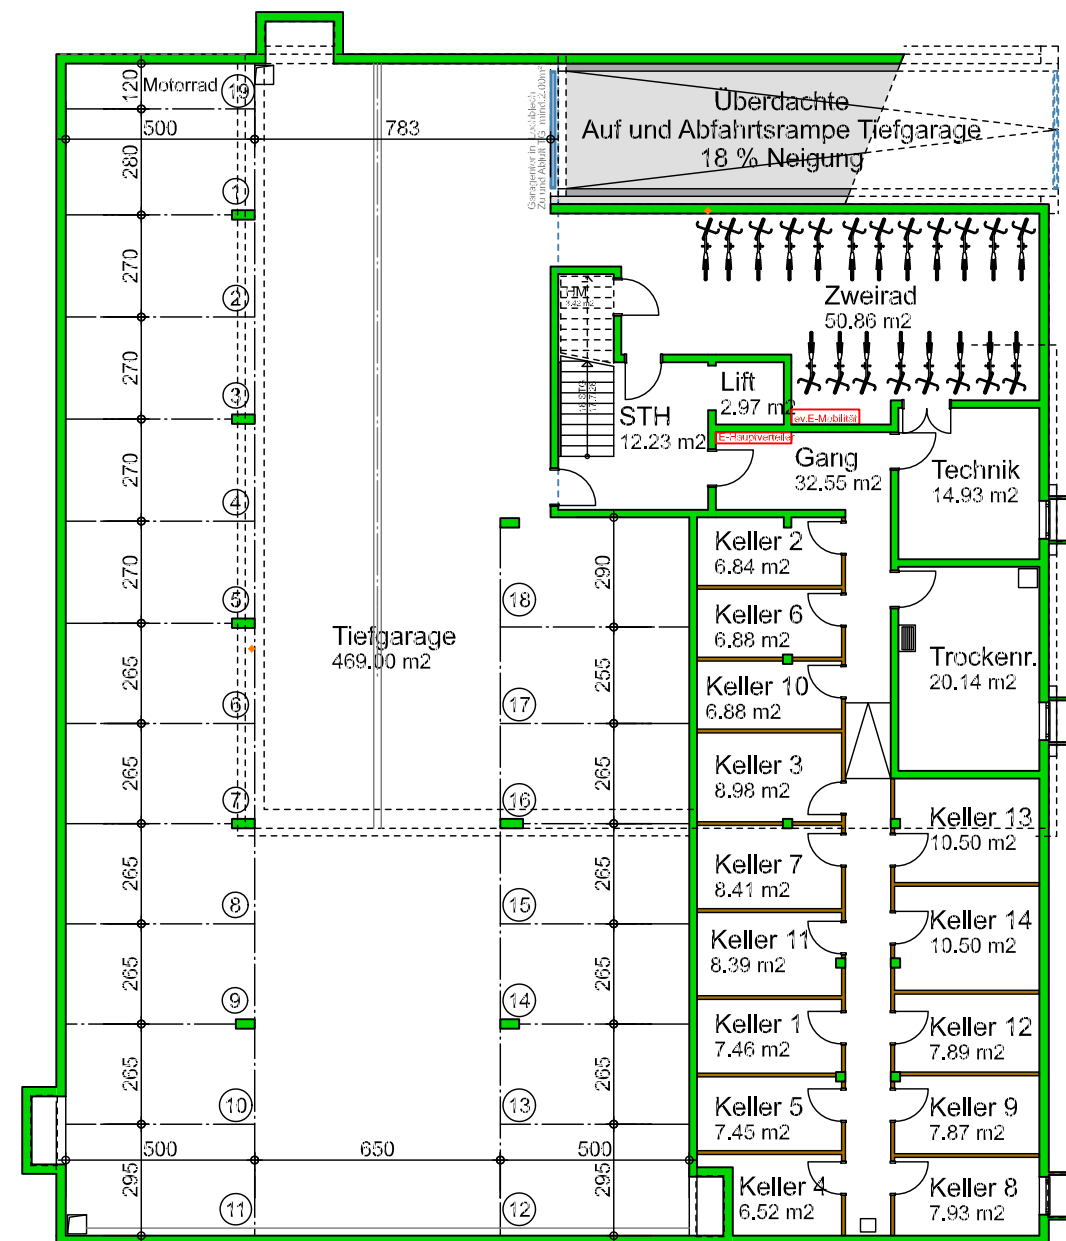

Maßstab 1:200 (1cm = 200cm)

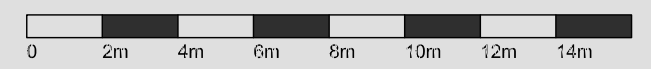

Datum 05. Februar 2021