

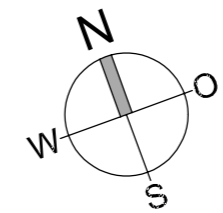
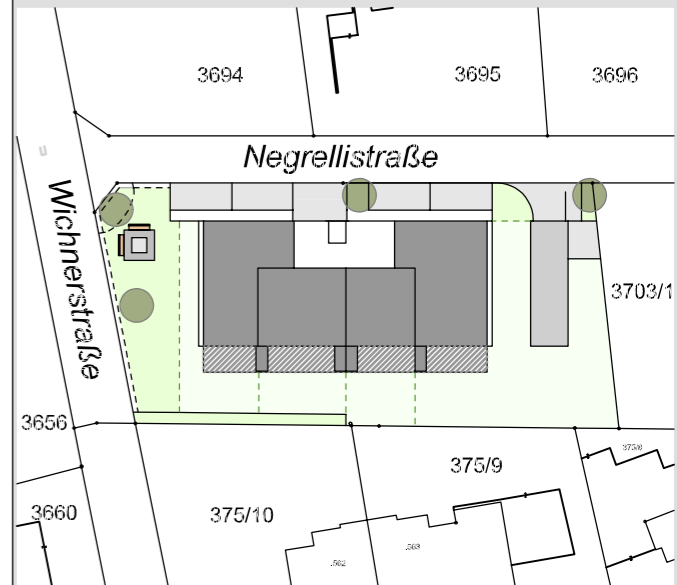


# Negrellistraße Altach

## Erdgeschoss-Grundriss Ausgestaltungspl

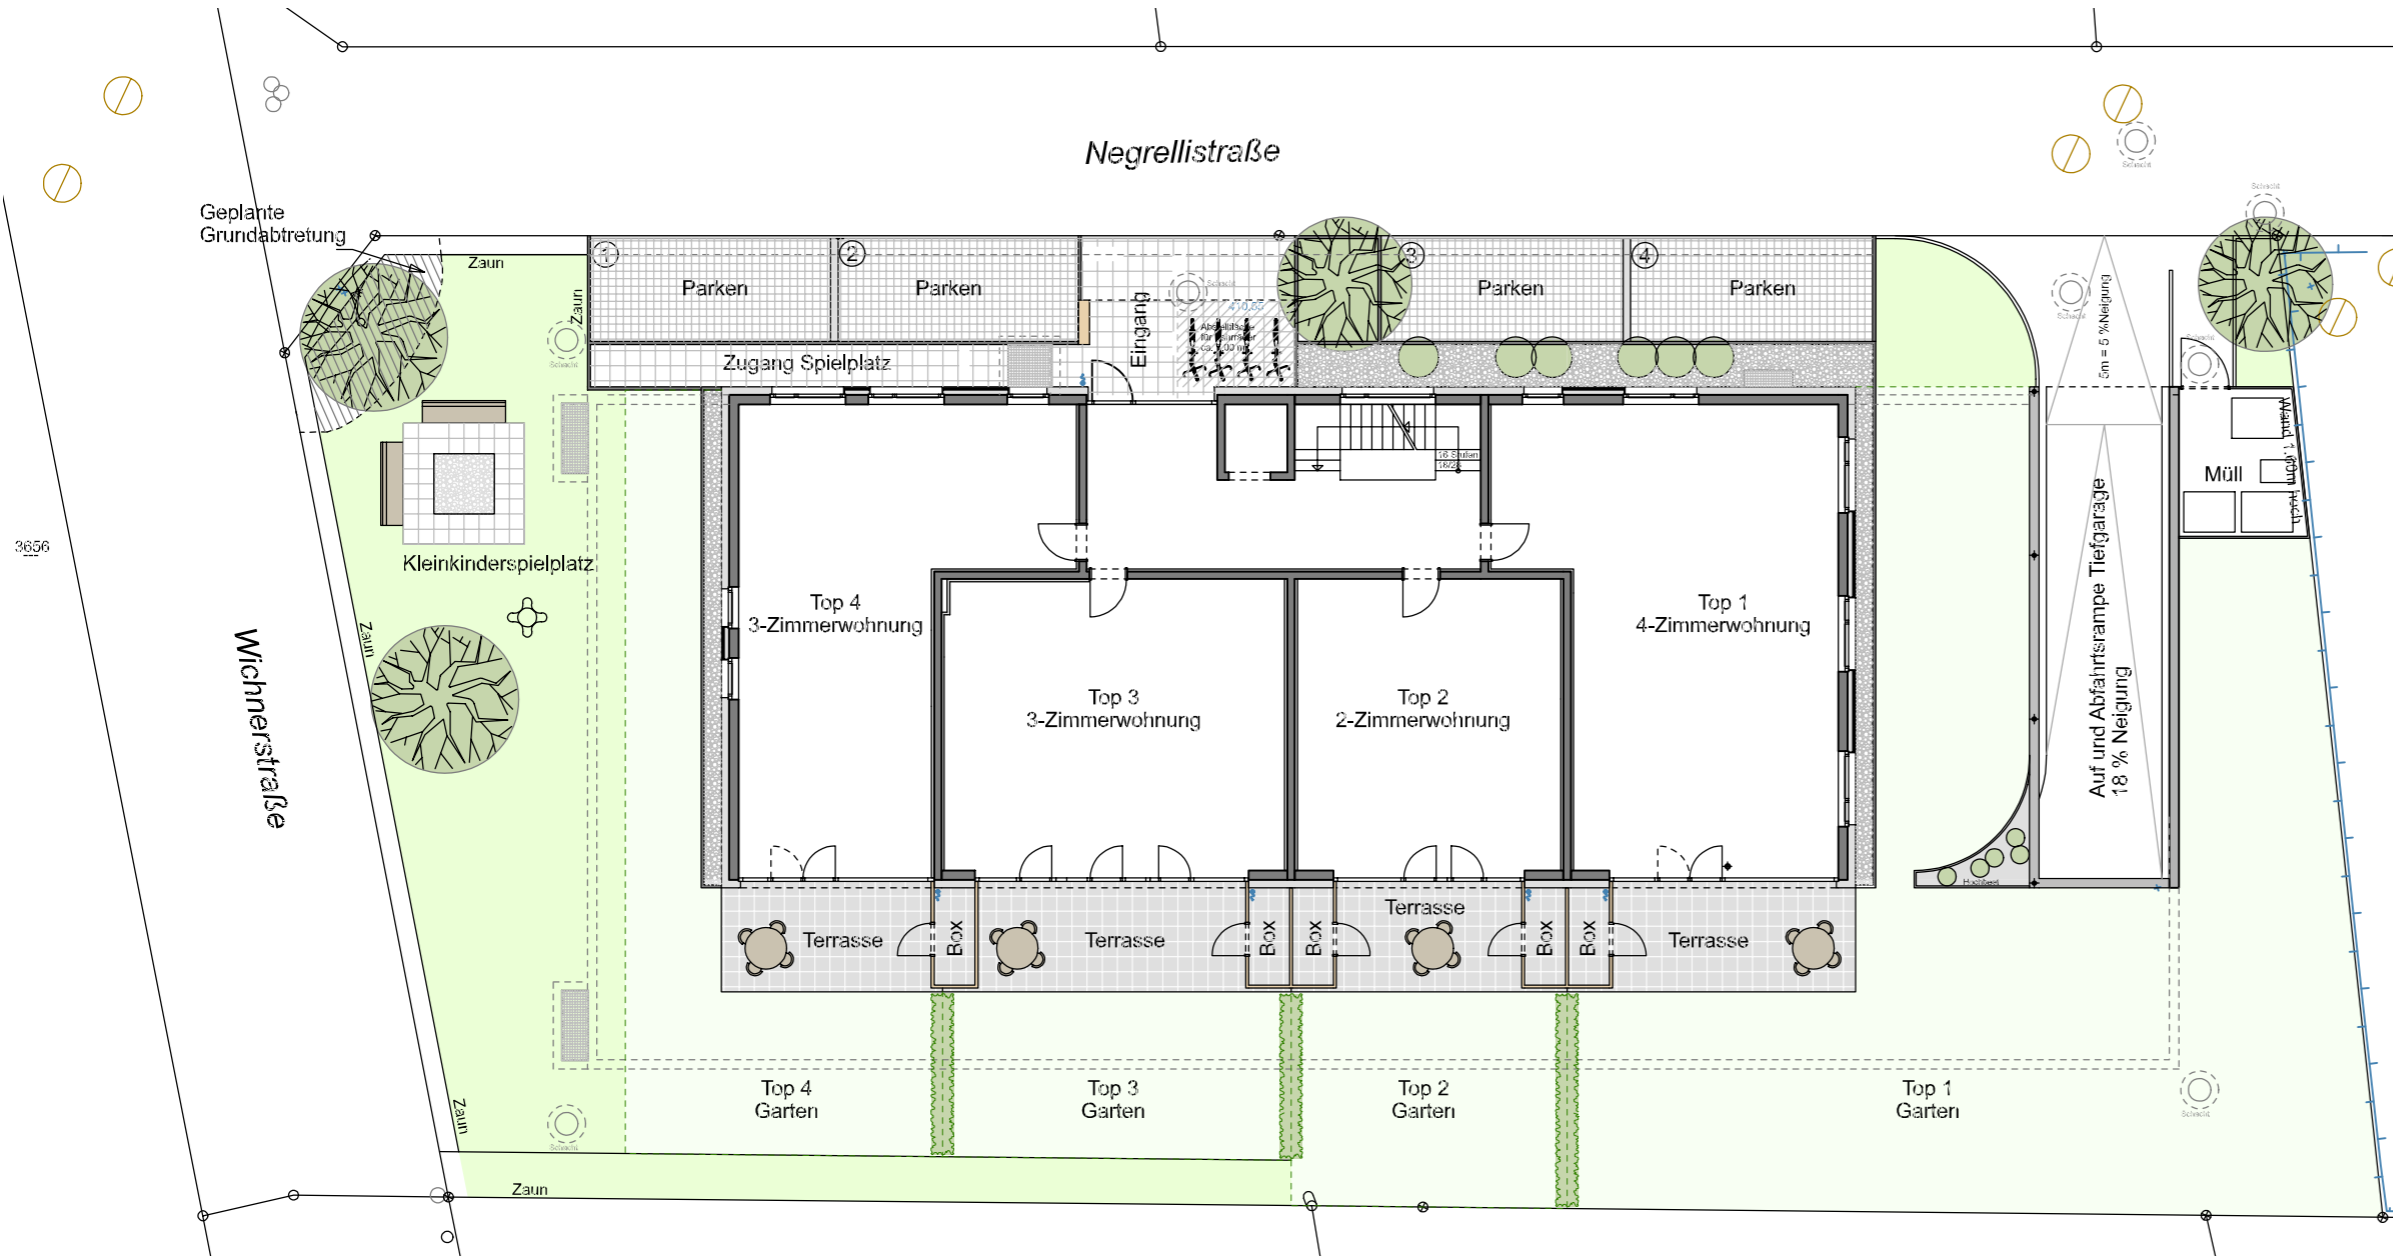

Maßstab 1:200 (1cm = 200cm)

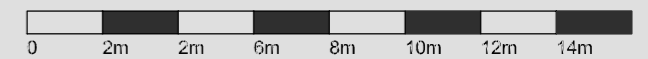

Datum 23. Mai 2022