



**Neudorfstraße  
Lustenau**  
Erdgeschoss-Grundriss  
Ausgestaltungsplan

Neudorfstraße

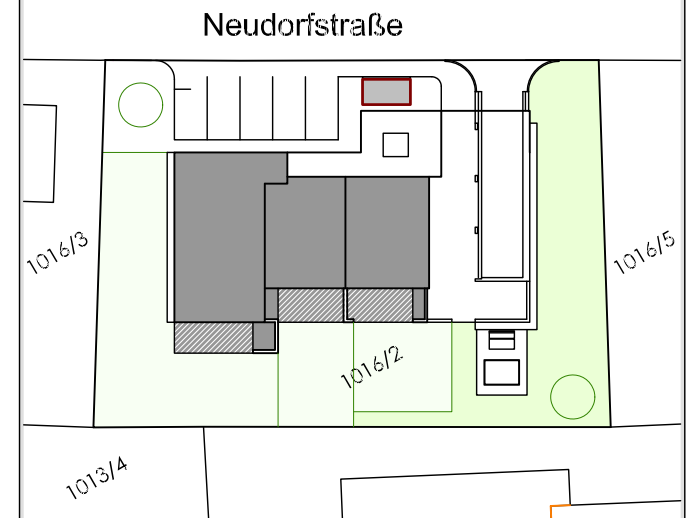

Maßstab 1:150 (1cm = 150cm)

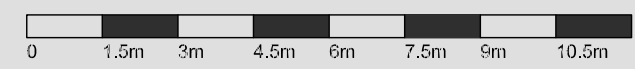

Datum 06. November 2024

