
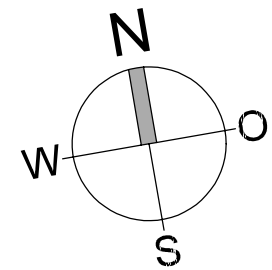
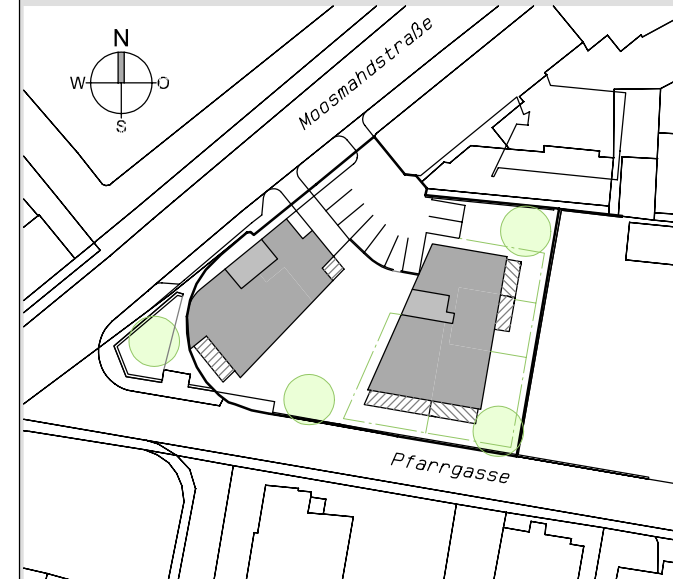



Pfarrgasse Dornbirn

Kellergeschoss mit Tiefgarage

Die Kellerabteile sind den einzelnen
Wohnungen zugeordnet.

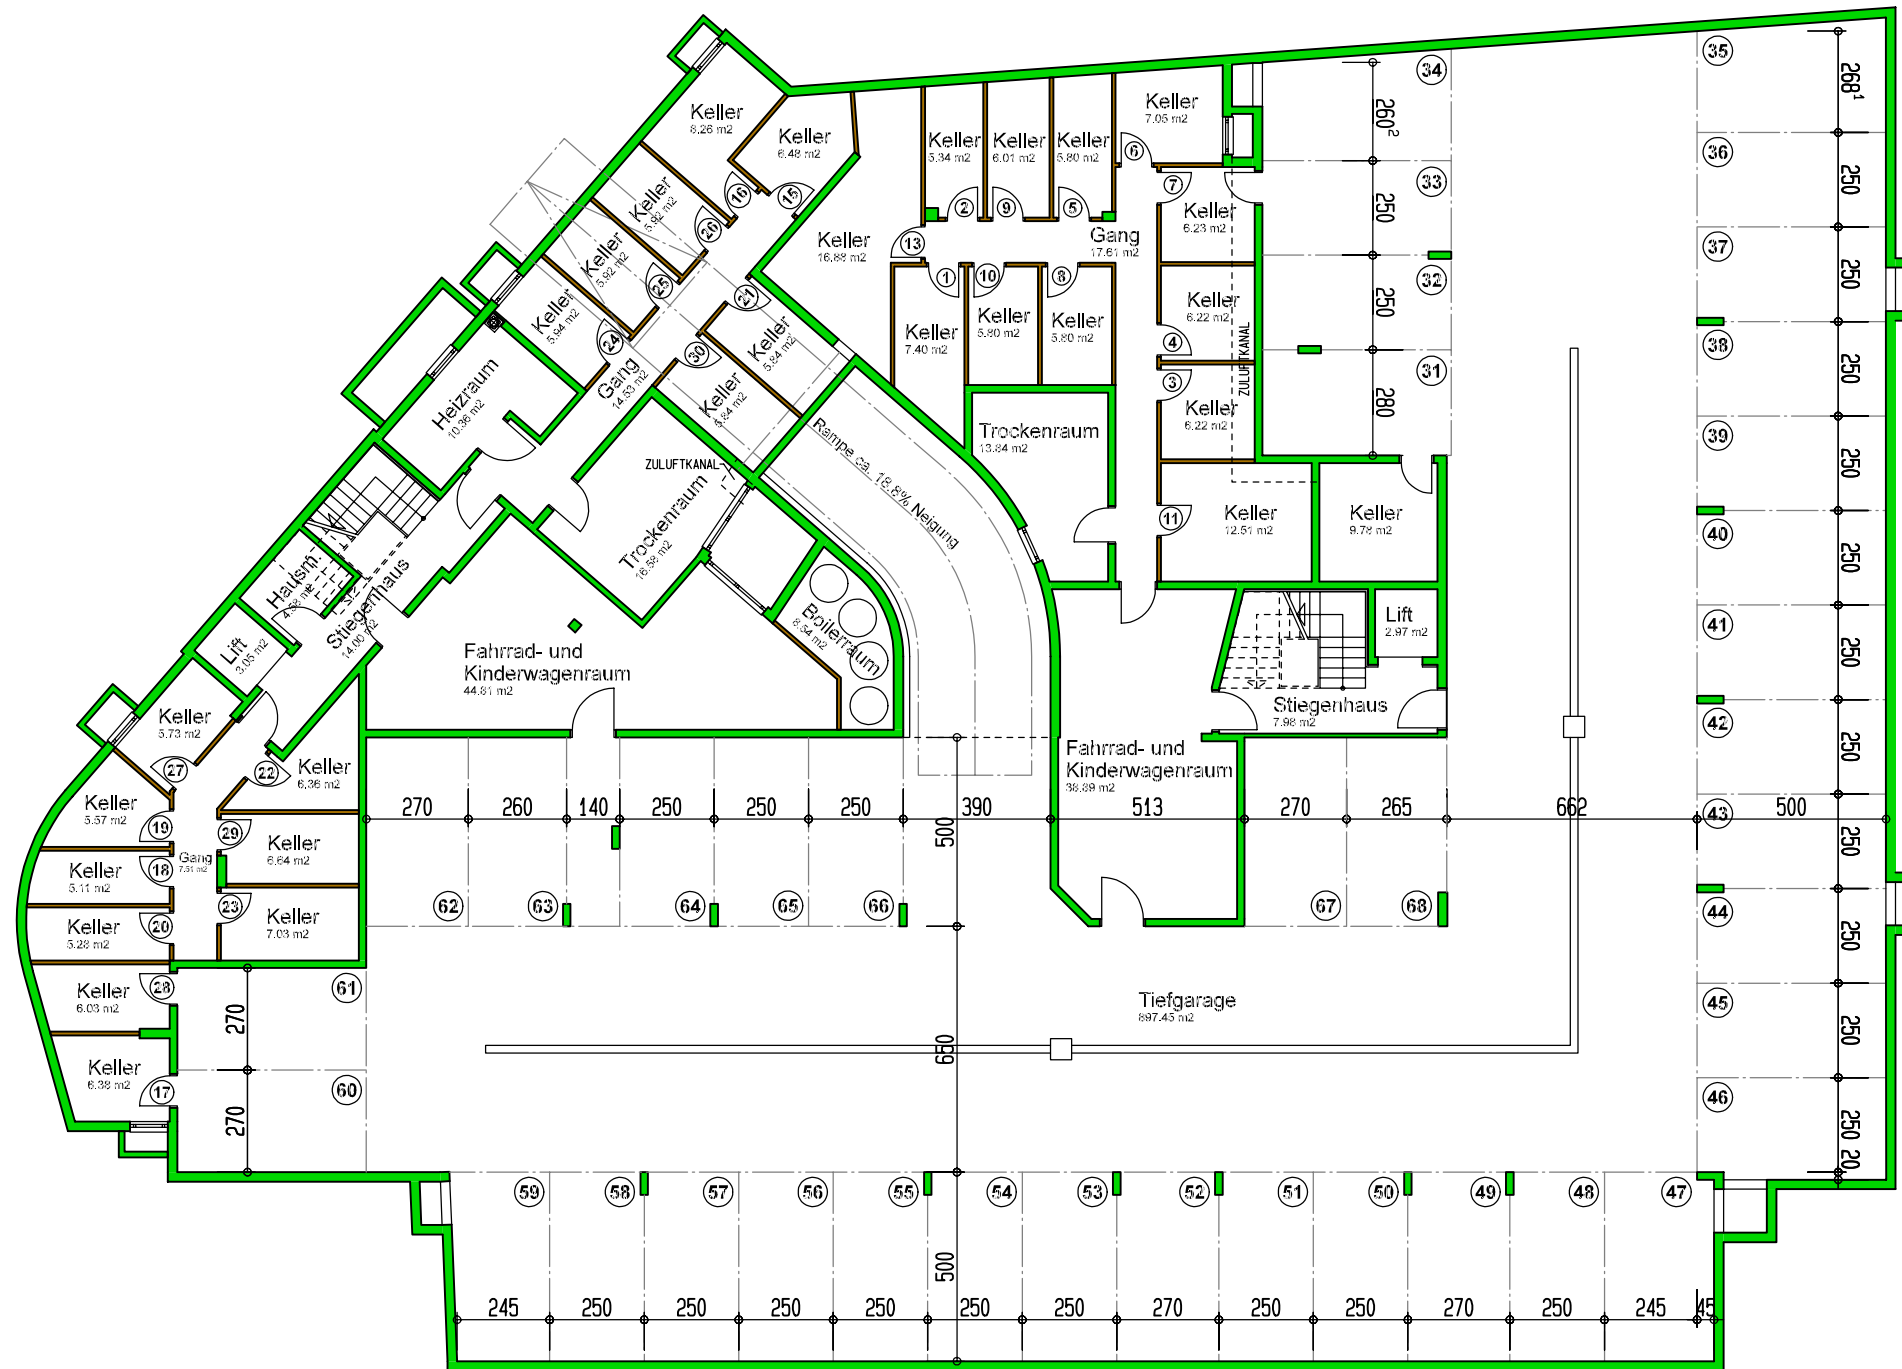

Maßstab 1:200 (1cm = 200cm)

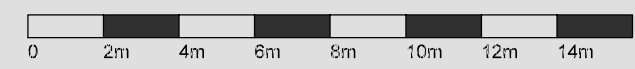

Datum 12. August 2009