
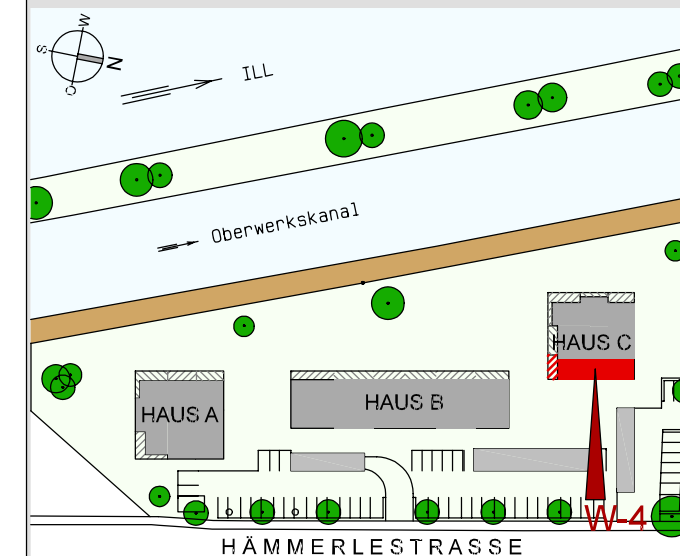


# Wohnpark Gisingen


Wohnung W-4  
Haus: C

3 1/2-Zimmer-Wohnung  
im 1. Obergeschoss mit 81.39 m<sup>2</sup>

Diele	11.42 m <sup>2</sup>
Abstellraum	0.58 m <sup>2</sup>
WC	2.26 m <sup>2</sup>
Abstellraum	2.48 m <sup>2</sup>
Schlafen	14.16 m <sup>2</sup>
Bad/WC	6.27 m <sup>2</sup>
Büro	4.36 m <sup>2</sup>
Zimmer	8.06 m <sup>2</sup>
Wohnen/Essen/Kochen	31.80 m <sup>2</sup>
<b>Gesamt</b>	<b>81.39 m<sup>2</sup></b>
Terrasse	10.93 m <sup>2</sup>
Abstellbox auf Terrasse	1.82 m <sup>2</sup>
Kellerabteil	ca. 6.00 m <sup>2</sup>

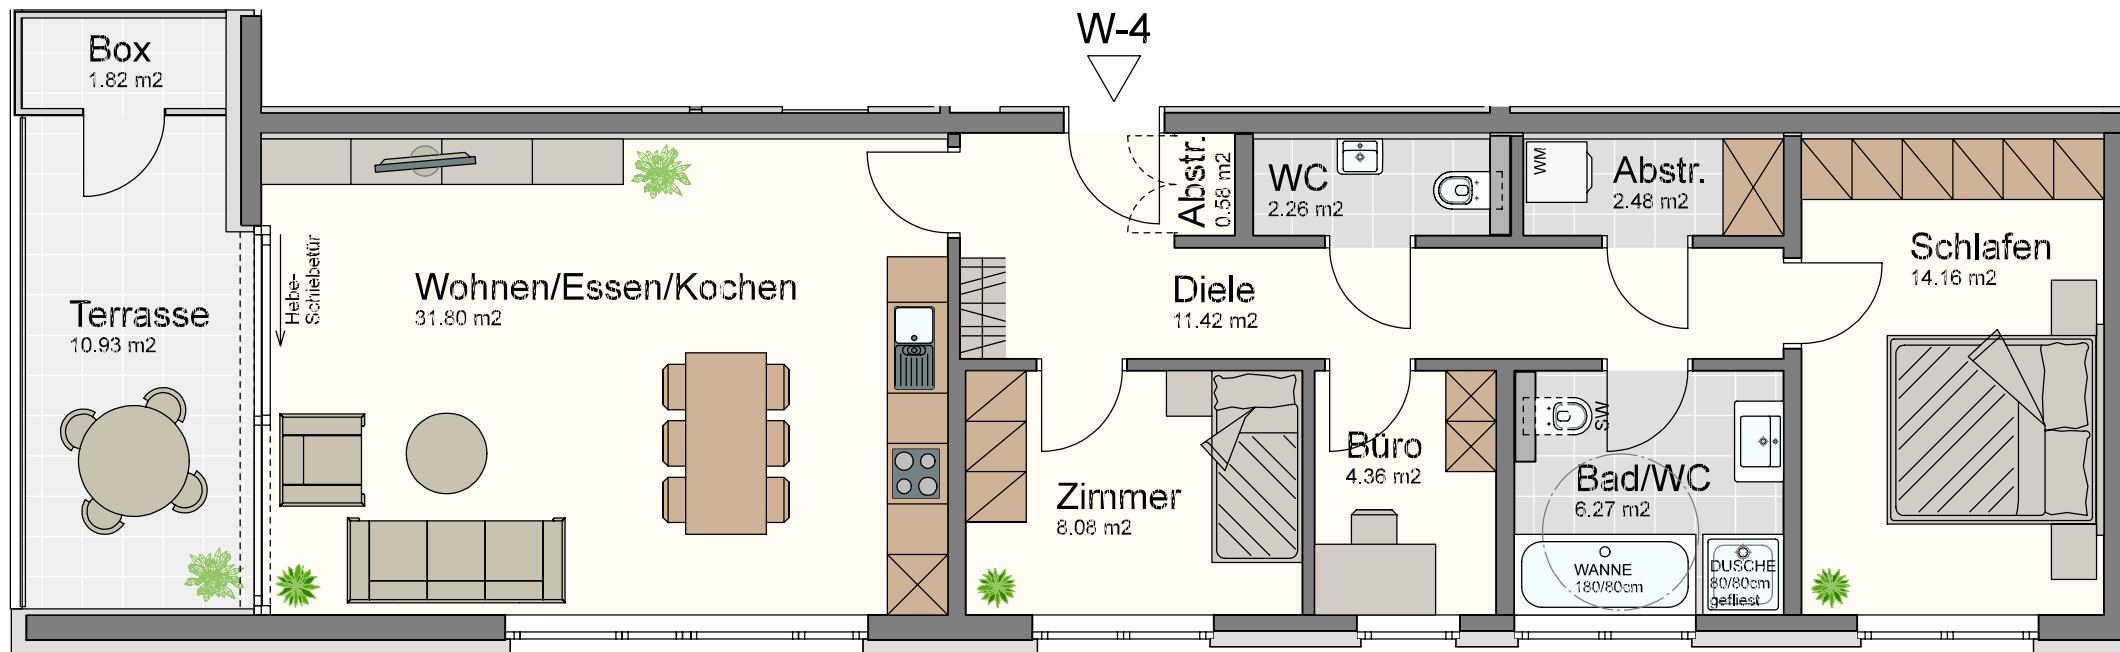

Maßstab 1:75 (1cm = 75cm)

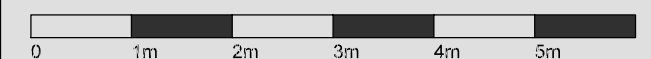

Datum 07. Mai 2008