
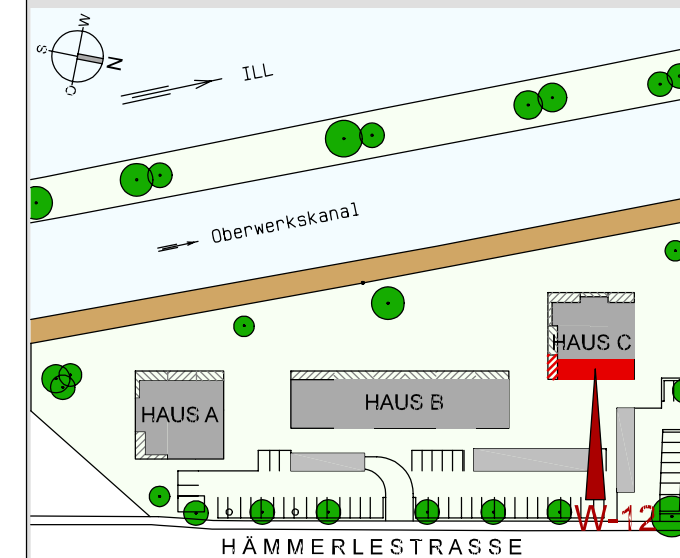


Wohnpark Gisingen


Wohnung W-12
Haus: C

3 1/2-Zimmer-Wohnung
im 3. Obergeschoss mit 81.39 m²

Diele	11.42 m ²
Abstellraum	0.58 m ²
WC	2.26 m ²
Abstellraum	2.48 m ²
Schlafen	14.16 m ²
Bad/WC	6.27 m ²
Büro	4.36 m ²
Zimmer	8.06 m ²
Wohnen/Essen/Kochen	31.80 m ²
Gesamt	81.39 m²
Terrasse	10.93 m ²
Abstellbox auf Terrasse	1.82 m ²
Kellerabteil	ca. 6.00 m ²

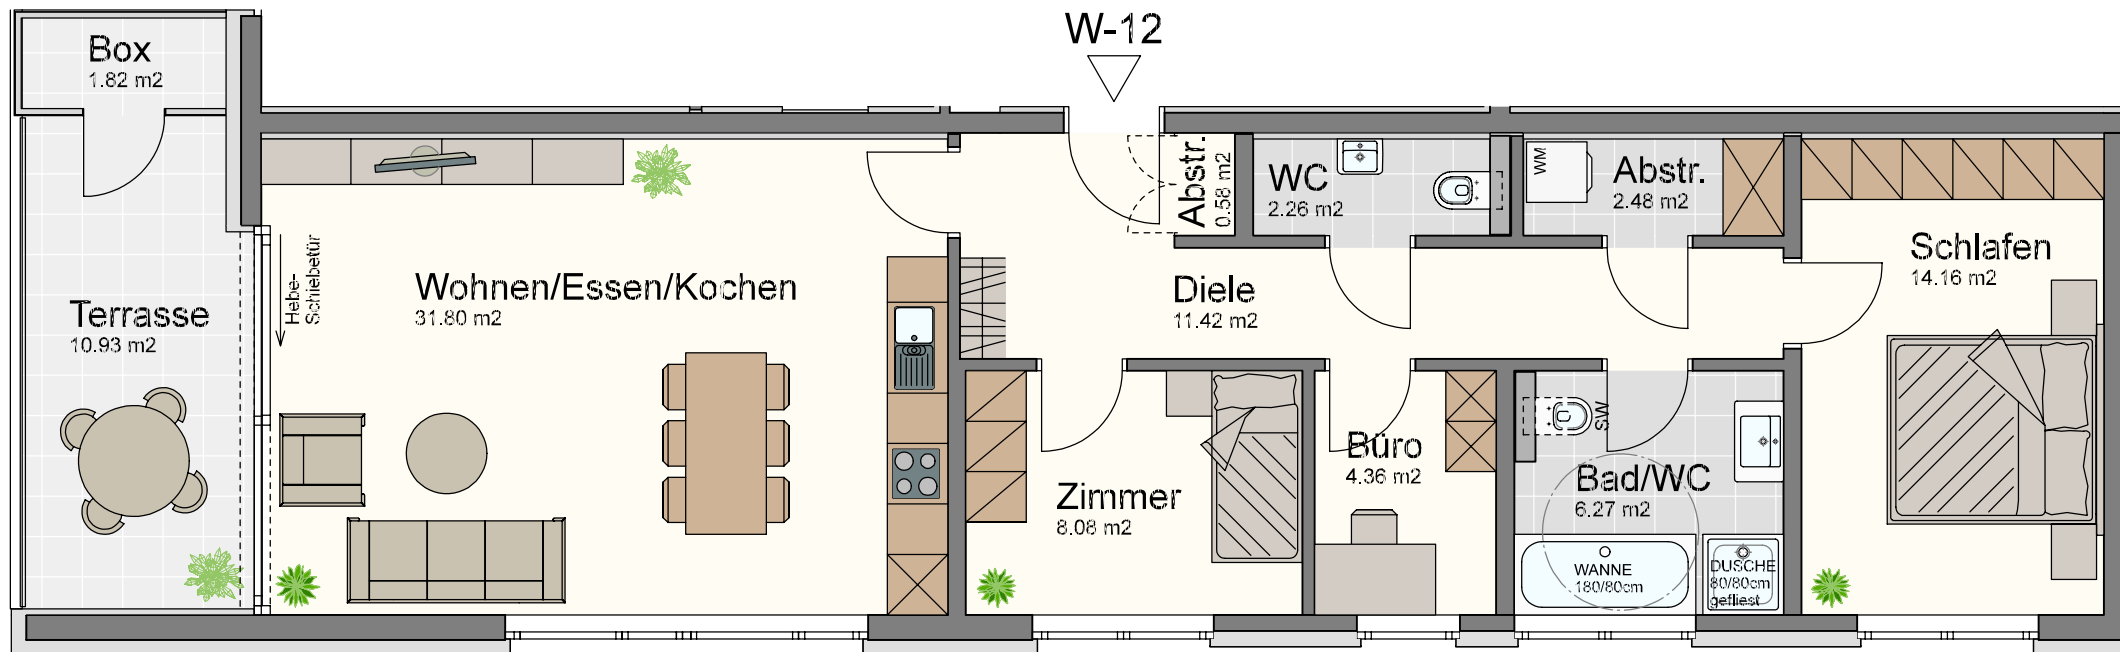

Maßstab 1:75 (1cm = 75cm)

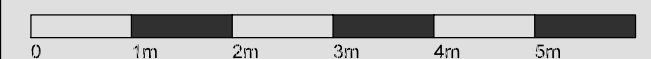

Datum 07. Mai 2008