




# Wohnpark Gisingen


## Kellergeschoß Haus C mit Tiefgarage

Die Tiefgaragenplätze sind frei wählbar

Die Kellerabteile sind den einzelnen Wohnungen zugeordnet

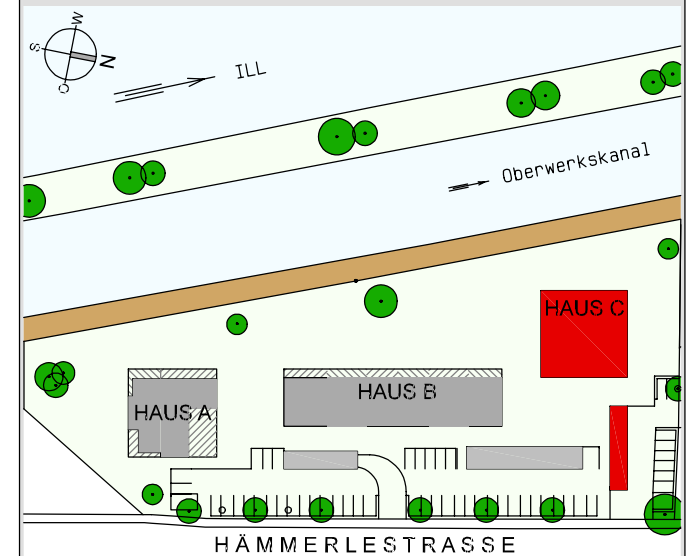

Maßstab 1:150 (1cm = 150cm)

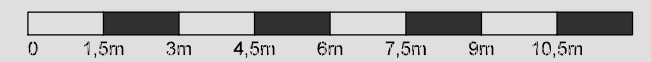

Datum 04. Juni 2009