
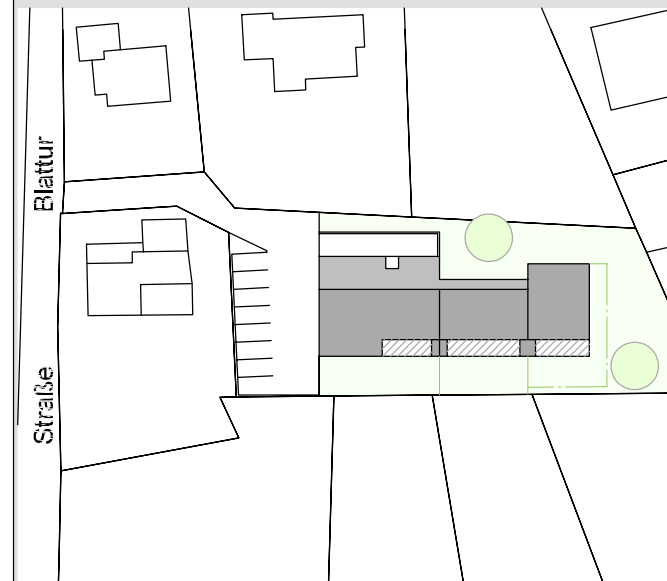
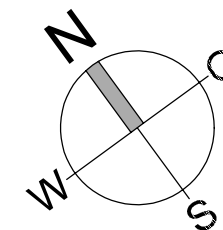



Blattur Götzis

Kellergeschoss mit Tiefgarage

Die Kellerabteile sind den einzelnen
Wohnungen zugeordnet.

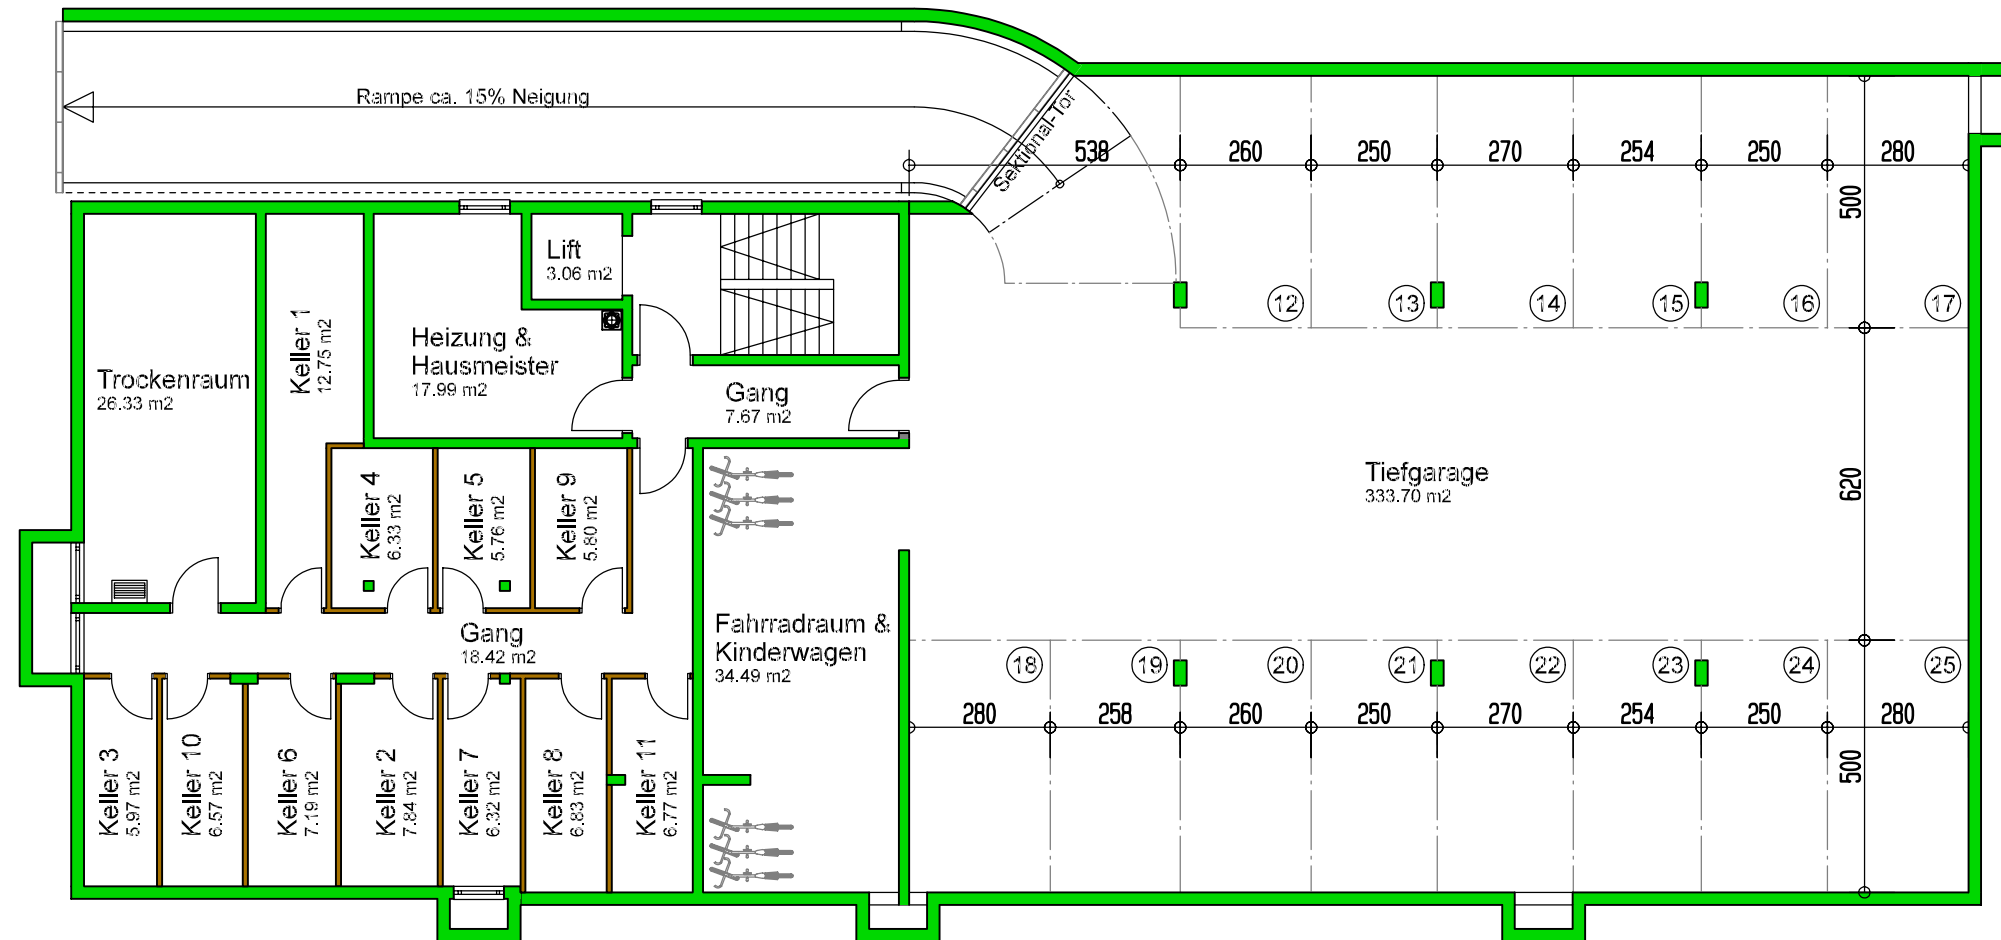

Maßstab 1:150 (1cm = 150cm)

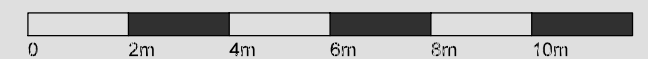

Datum 22. April 2009