


Kneippstrasse Lustenau

Wohnung W-12 Haus 2


3 - Zimmer - Wohnung
im 1. Obergeschoss mit 77.10 m²

Diele	8.77 m ²
Abstellraum	1.90 m ²
Wc	1.94 m ²
Bad	7.27 m ²
Zimmer	13.62 m ²
Schlafen	11.94 m ²
Wohnen/Essen/Kochen	31.66 m ²
Gesamt	77.10 m²

Balkon	14.47 m ²
Abstellbox auf Balkon	1.82 m ²
Kellerabteil	9.18 m ²

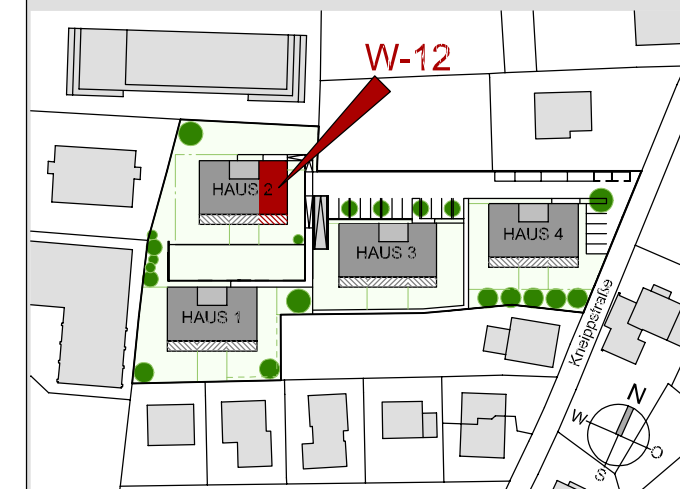

Maßstab 1:75 (1cm = 75cm)

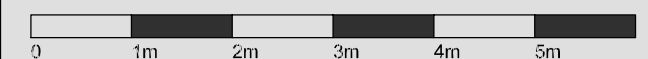

Datum 30. September 2009