

Kneippstrasse Lustenau

Wohnung W-19 Haus 2

3 - Zimmer - Wohnung
im Dachgeschoss mit 85.72 m²


Diele	9.85 m ²
Wc	3.92 m ²
Bad	7.82 m ²
Schlafen	12.69 m ²
Zimmer	11.64 m ²
Abstellraum	6.51 m ²
Wohnen/Essen/Kochen	33.29 m ²

Gesamt 85.72 m²

Terrasse	38.35 m ²
Abstellbox auf Terrasse	2.31 m ²
Kellerabteil	10.30 m ²



Maßstab 1:75 (1cm = 75cm)

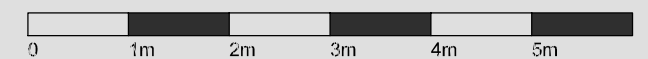

Datum 13. September 2011