


Kneippstrasse Lustenau


Wohnung W-22 Haus 3

4 - Zimmer - Wohnung
im Erdgeschoss mit 87.93 m²

Diele	12.54 m ²
Abstellraum	1.81 m ²
Wc	1.94 m ²
Bad	7.19 m ²
Zimmer 1	8.58 m ²
Zimmer 2	12.09 m ²
Schlafen	12.09 m ²
Wohnen/Essen/Kochen	31.69 m ²
Gesamt	87.93 m²
Terrasse	18.39 m ²
Abstellbox auf Terrasse	3.80 m ²
Kellerabteil	7.78 m ²
Garten	ca. 151.10 m ²

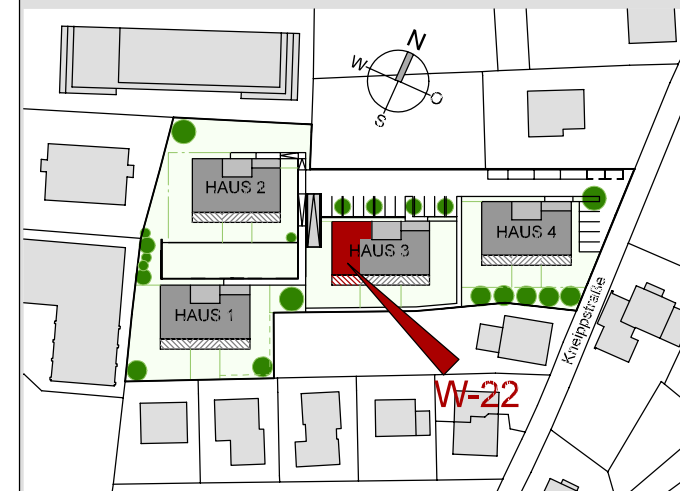

Maßstab 1:75 (1cm = 75cm)

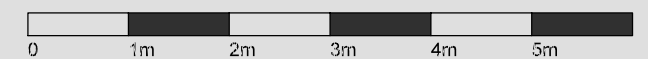

Datum 03. Mai 2010