


Kneippstrasse Lustenau


Wohnung W-26 Haus 3

3 - Zimmer - Wohnung
im 2. Obergeschoss mit 77.09 m²

Diele	8.77 m ²
Abstellraum	1.90 m ²
Wc	1.94 m ²
Bad	7.27 m ²
Schlafen	13.62 m ²
Zimmer	12.09 m ²
Wohnen/Essen/Kochen	31.50 m ²
Gesamt	77.09 m²
Balkon	14.47 m ²
Abstellbox auf Balkon	1.82 m ²
Kellerabteil	7.71 m ²

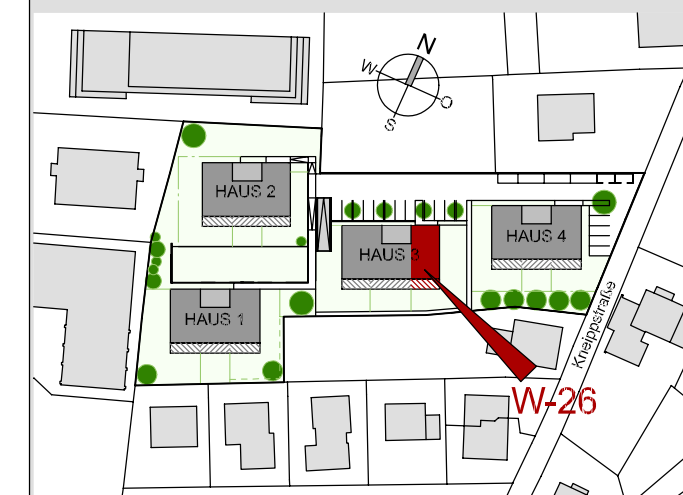

Maßstab 1:75 (1cm = 75cm)

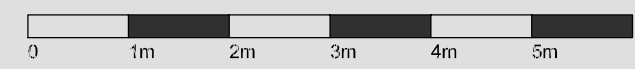

Datum 20. Jänner 2012