
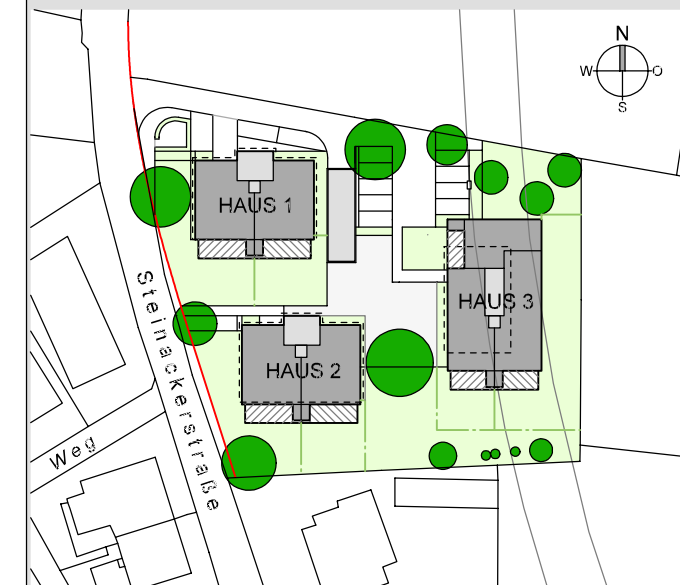


Steinackerstrasse Lustenau


Kellergeschoss mit Tiefgarage

Die Tiefgaragenplätze sind wählbar
sofern sie nicht verkauft sind.

Die Kellerabteile sind den einzelnen
Wohnungen zugeordnet

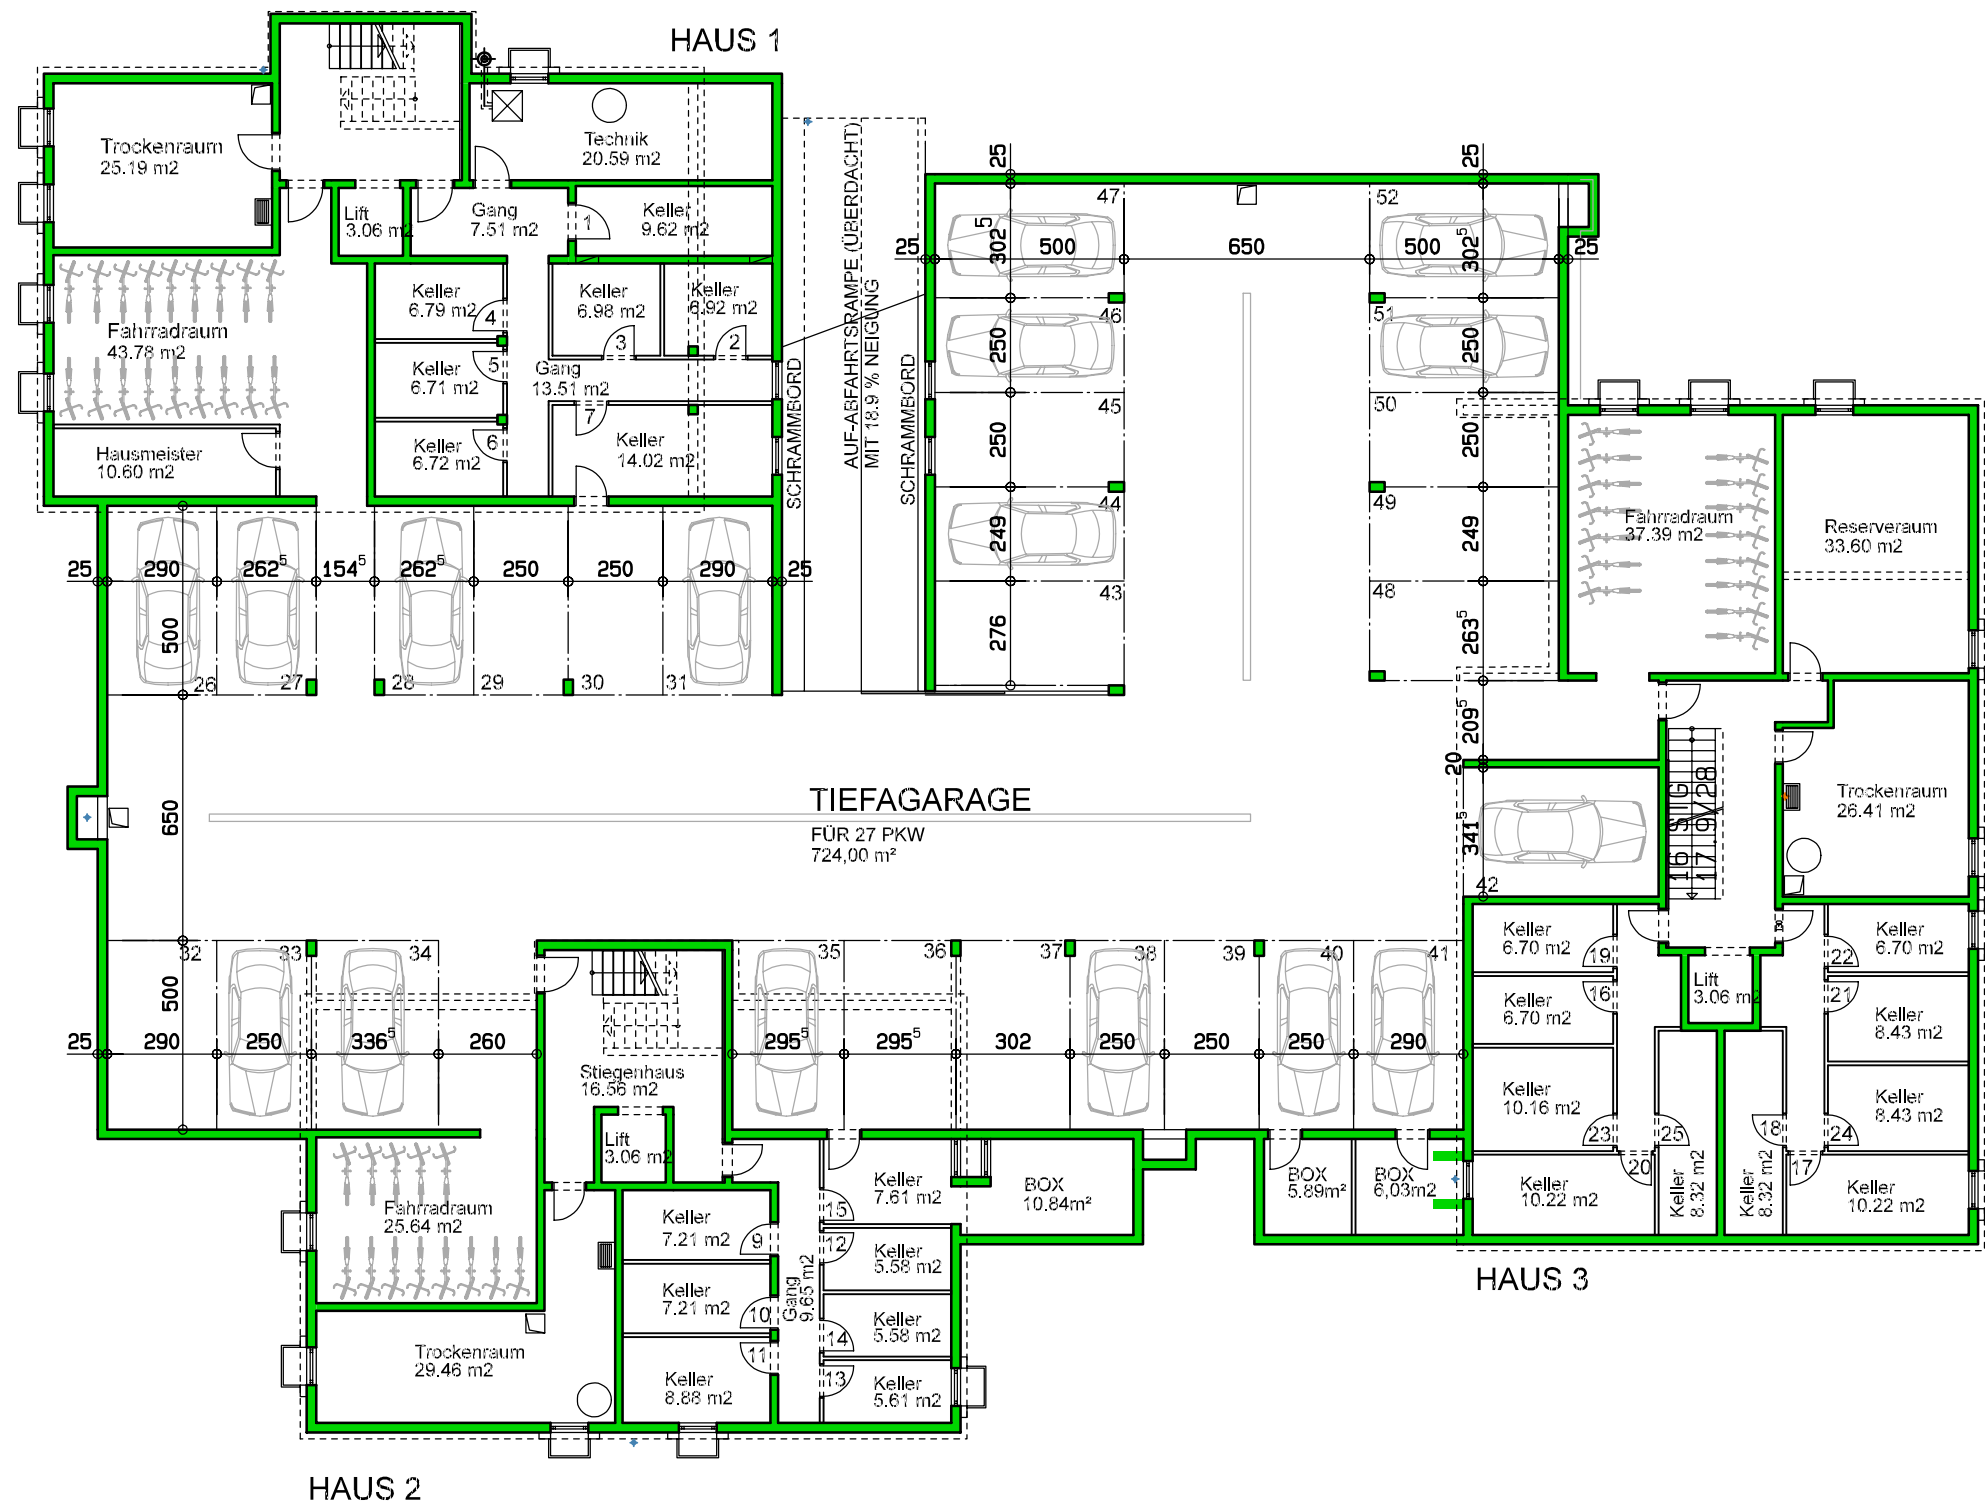

Maßstab 1:200 (1cm = 200cm)

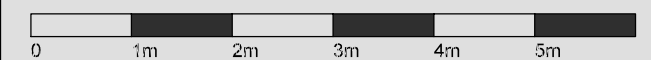

Datum 17. April 2007