
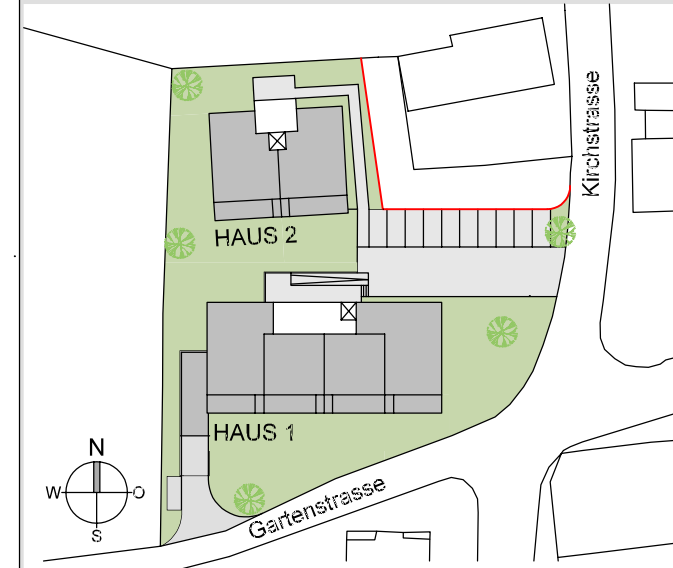


# Zentrum Nüziders


## Kellergeschoss mit Tiefgarage

Die Tiefgaragenplätze haben zum Teil  
Überbreite zum bequemeren Ein- und  
Ausfahren.

Die Kellerabteile sind den einzelnen  
Wohnungen zugeordnet.

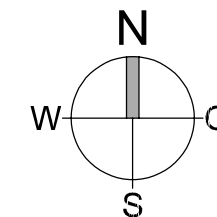

Maßstab 1:150 (1cm = 150cm)

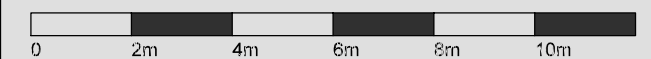

Datum 21. Juli 2008