




Raiffeisenstraße Sulz

Kellergeschoss mit Tiefgarage


Die Tiefgaragenplätze sind frei wählbar

Zum leichteren Ein- und Ausparken und zum
bequemeren Öffnen der Türen haben alle
Tiefgaragenplätze Überbreite.

Die Kellerabteile sind den einzelnen
Wohnungen zugeordnet

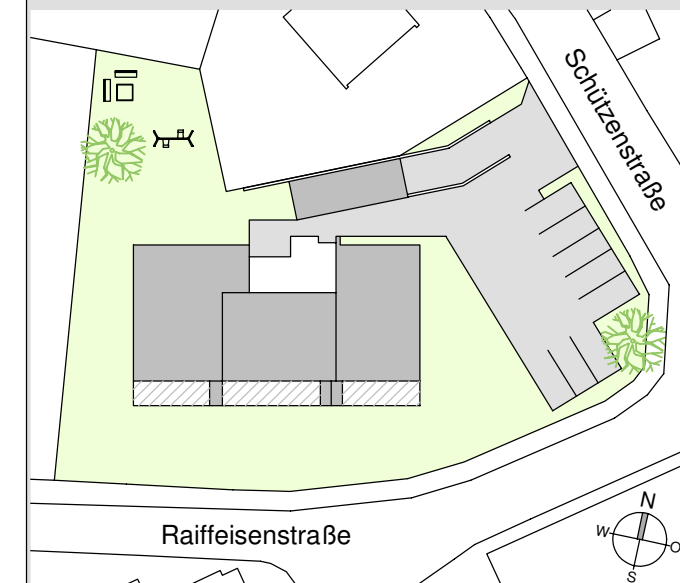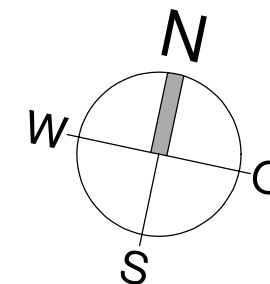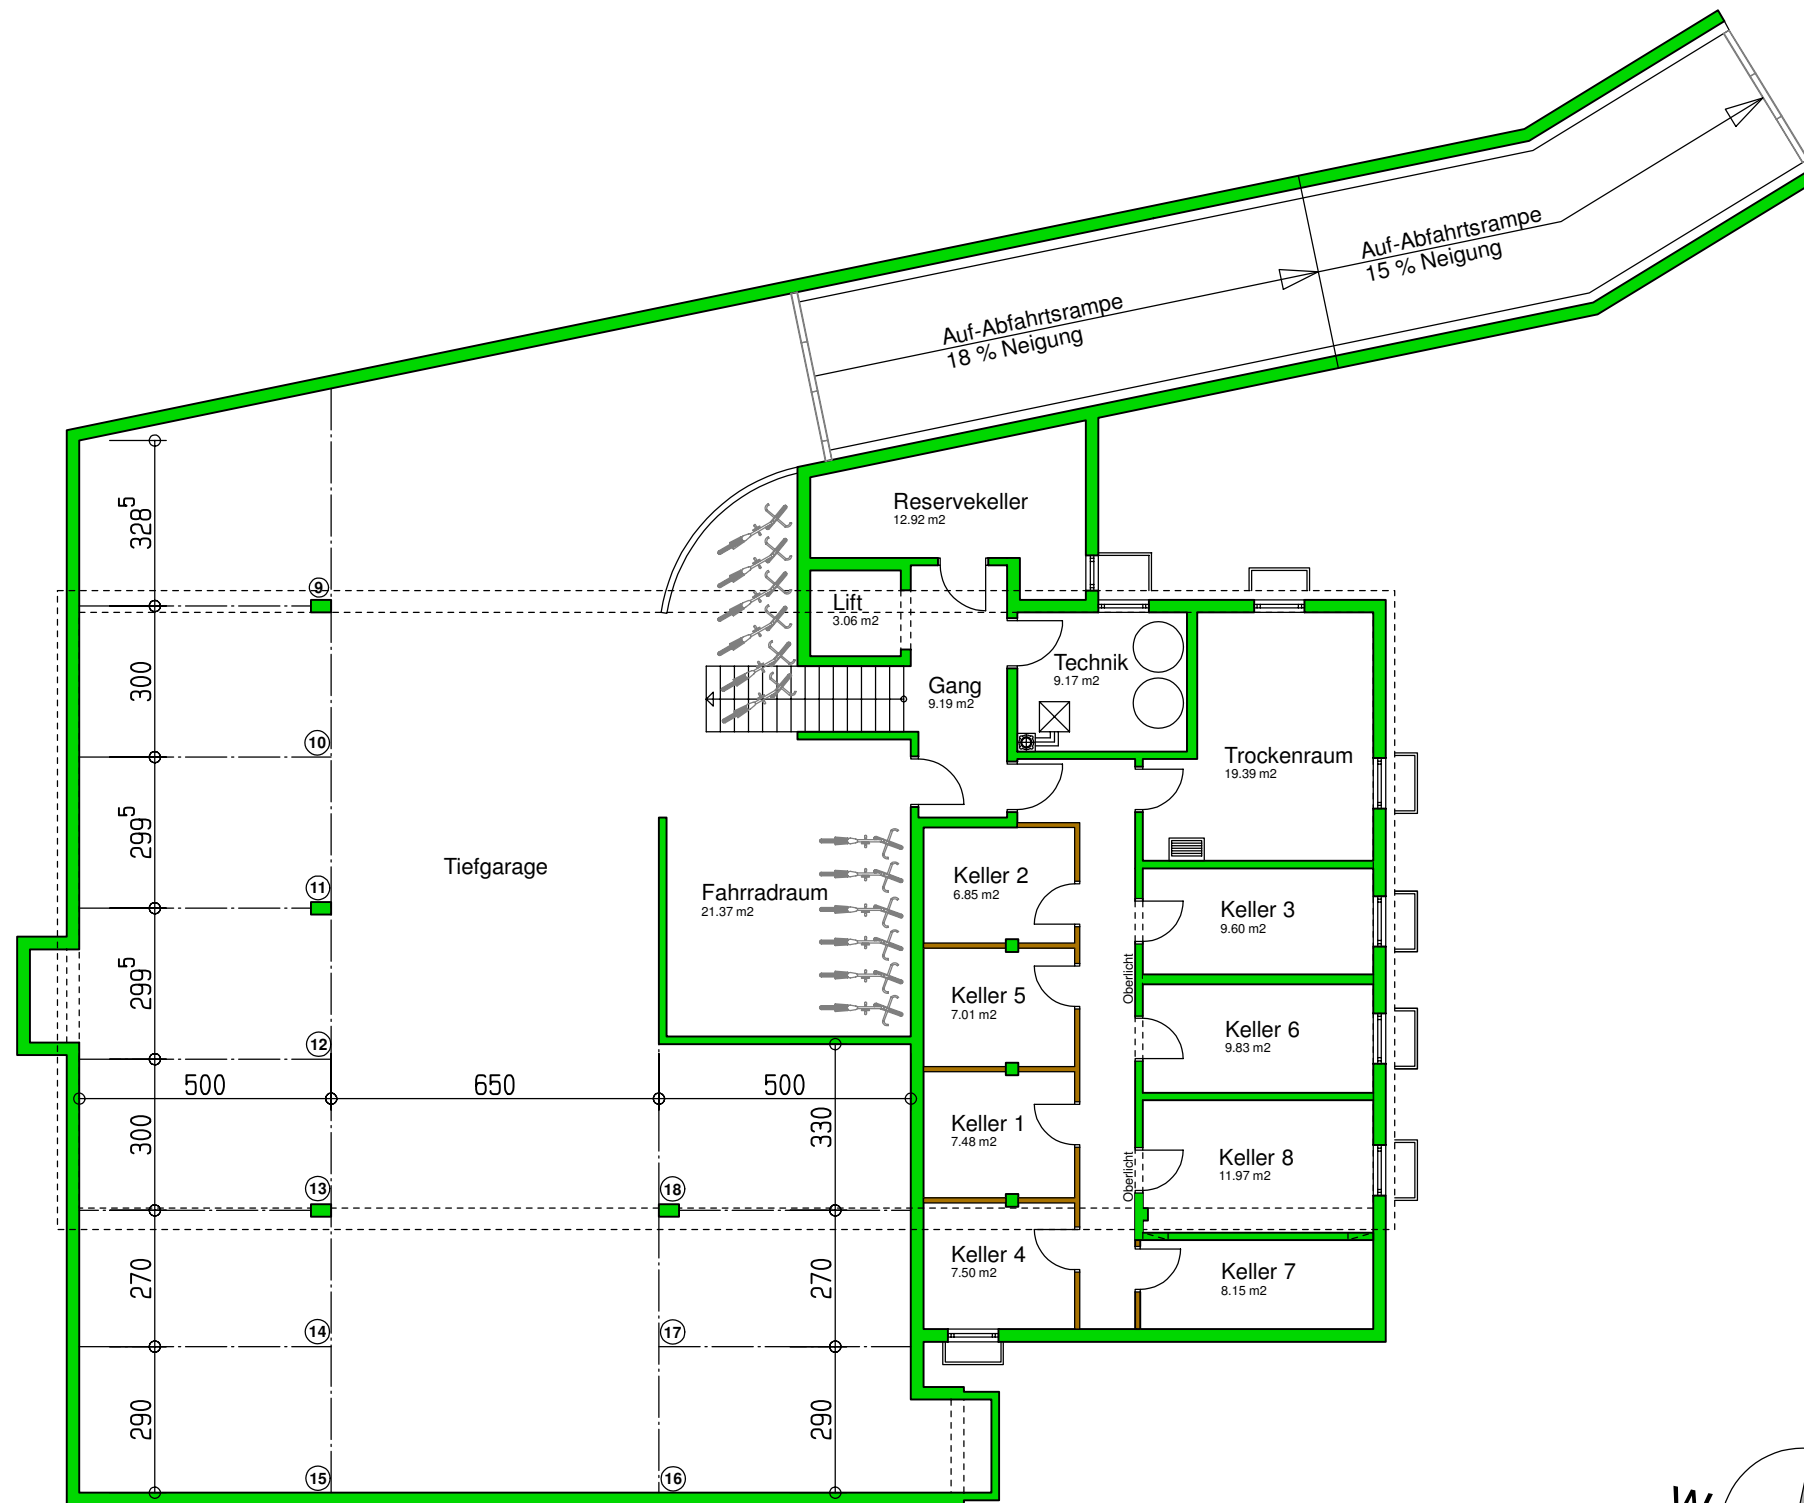

Maßstab 1:150 (1cm = 150cm)

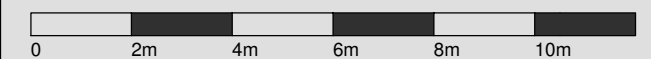

Datum 09. November 2009