
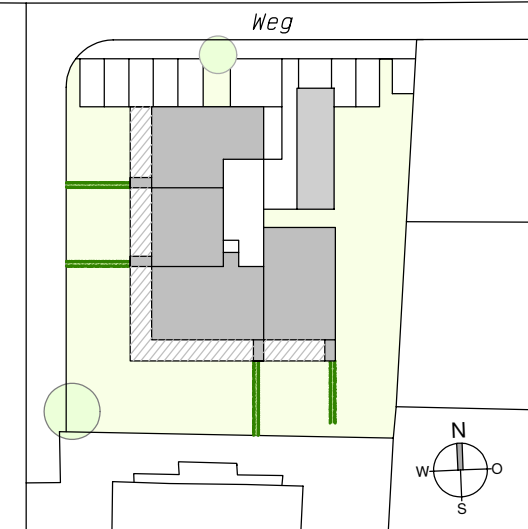
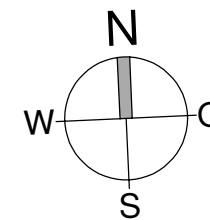


Stubahag Thüringen


Kellergeschoss mit Tiefgarage

Die Tiefgaragenplätze sind frei wählbar

Die Kellerabteile sind den einzelnen
Wohnungen zugeordnet

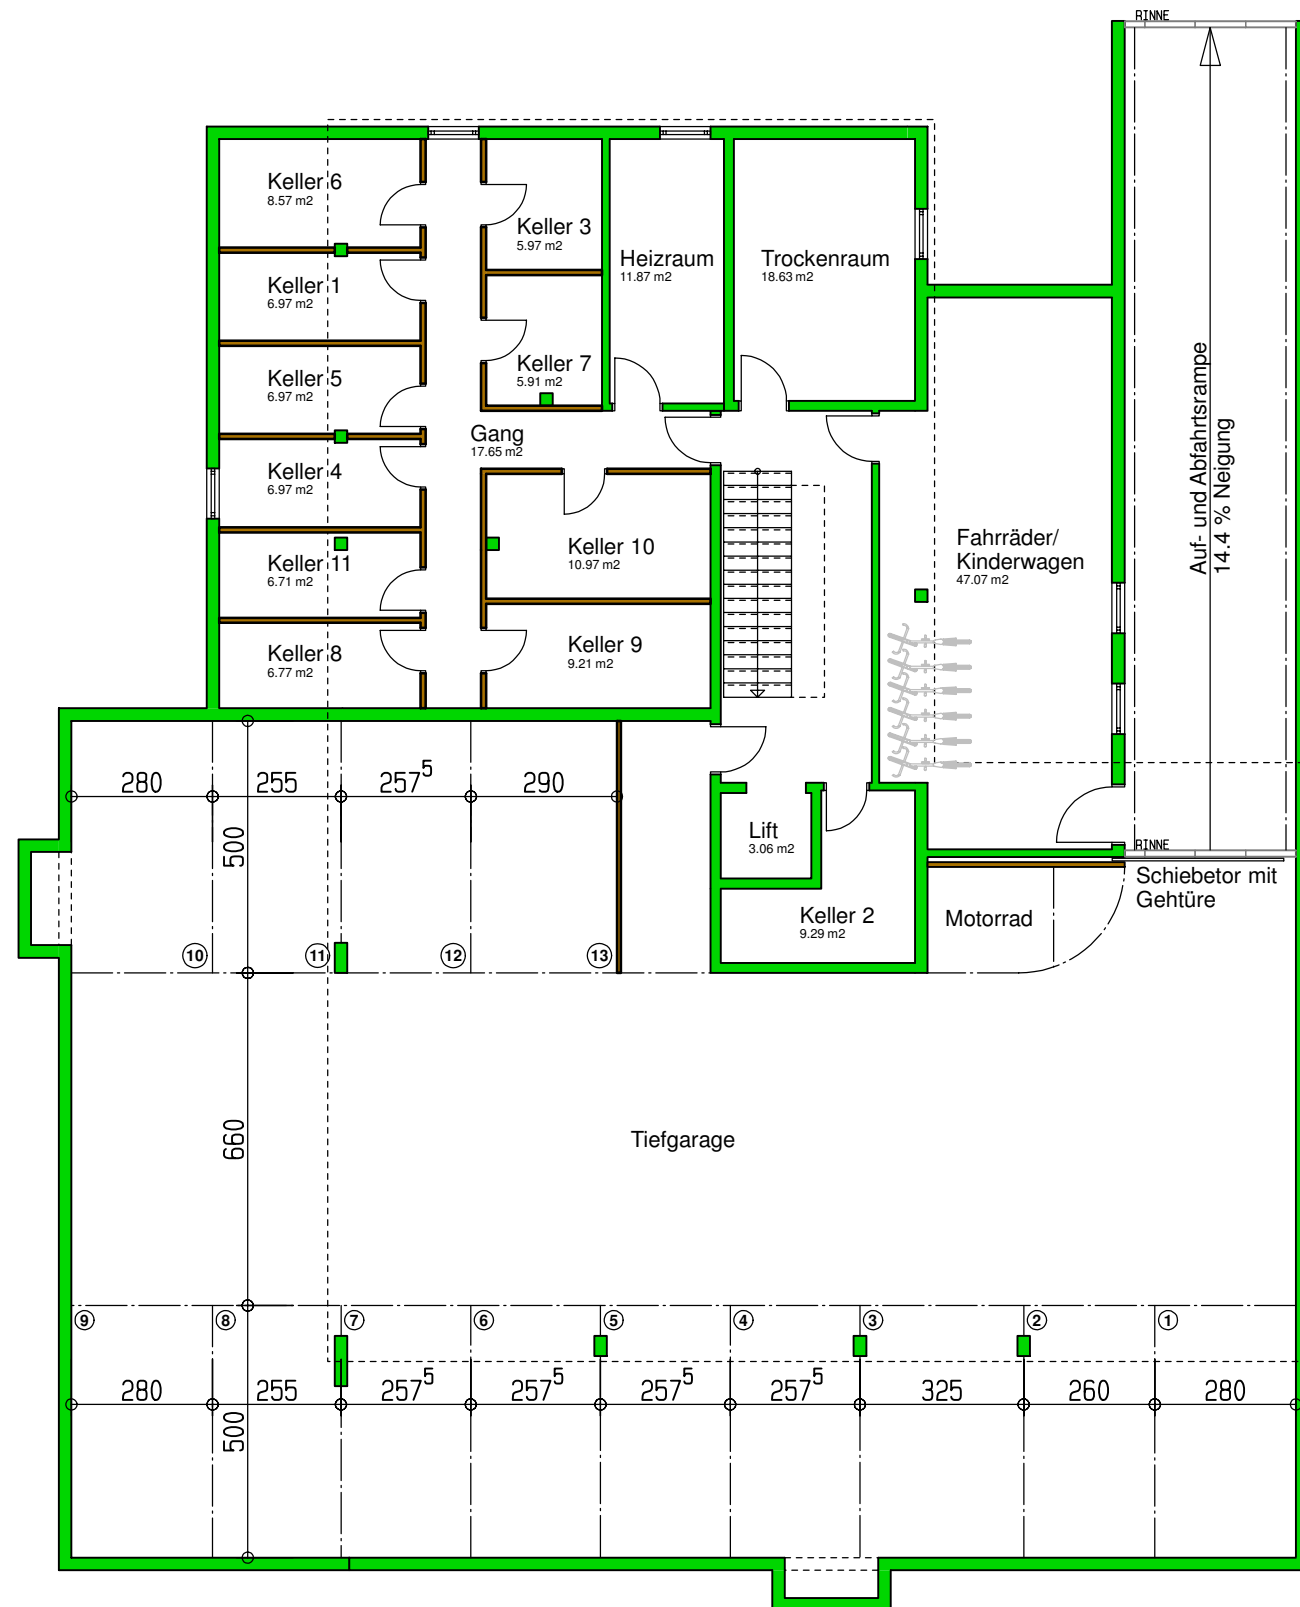

Maßstab 1:150 (1cm = 150cm)

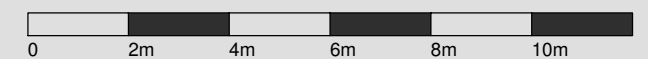

Datum 14. Jänner 2010