



# Freudenau Rankweil

## Haus A und B Erdgeschoß-Grundriß Ausgestaltungungsplan

Art und Umfang der Bepflanzung gemäß  
separatem Bepflanzungsplan

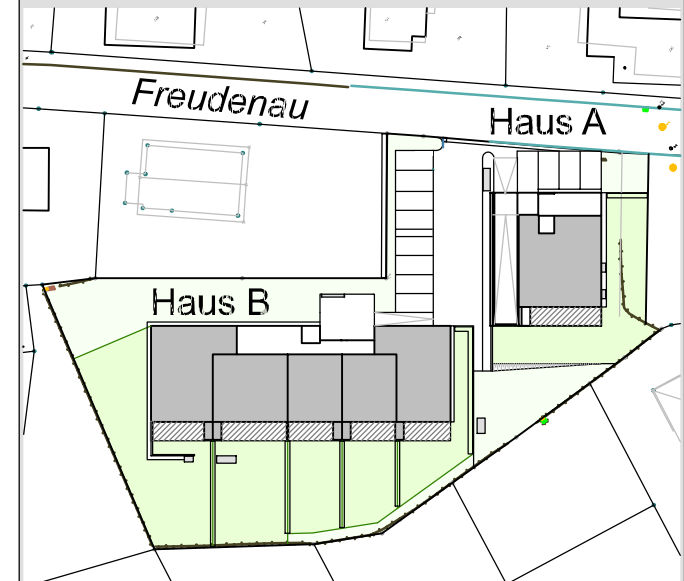

Maßstab 1:300 (1cm = 300cm)

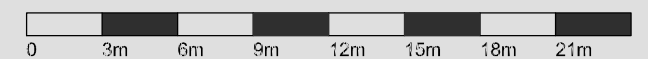

Datum 16. Februar 2018