
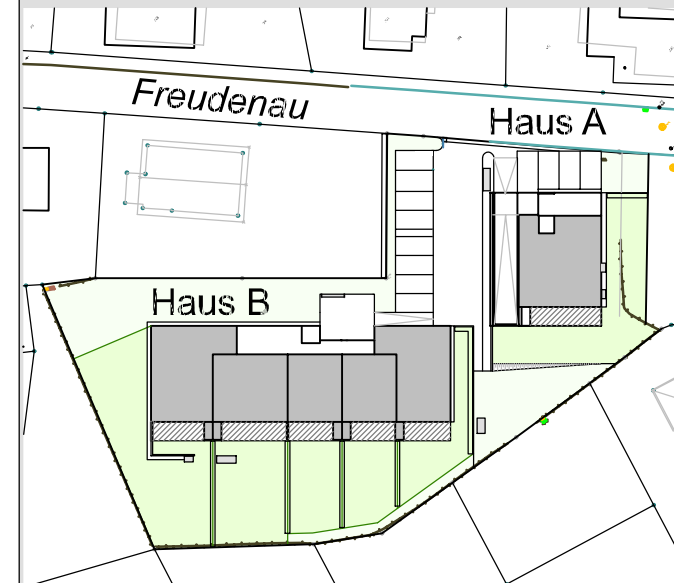



Freudenau Rankweil

Haus A und B Kellergeschoß-Grundriß mit Tiefgarage

die Kellerabteile sind den einzelnen
Wohnungen zugeordnet.

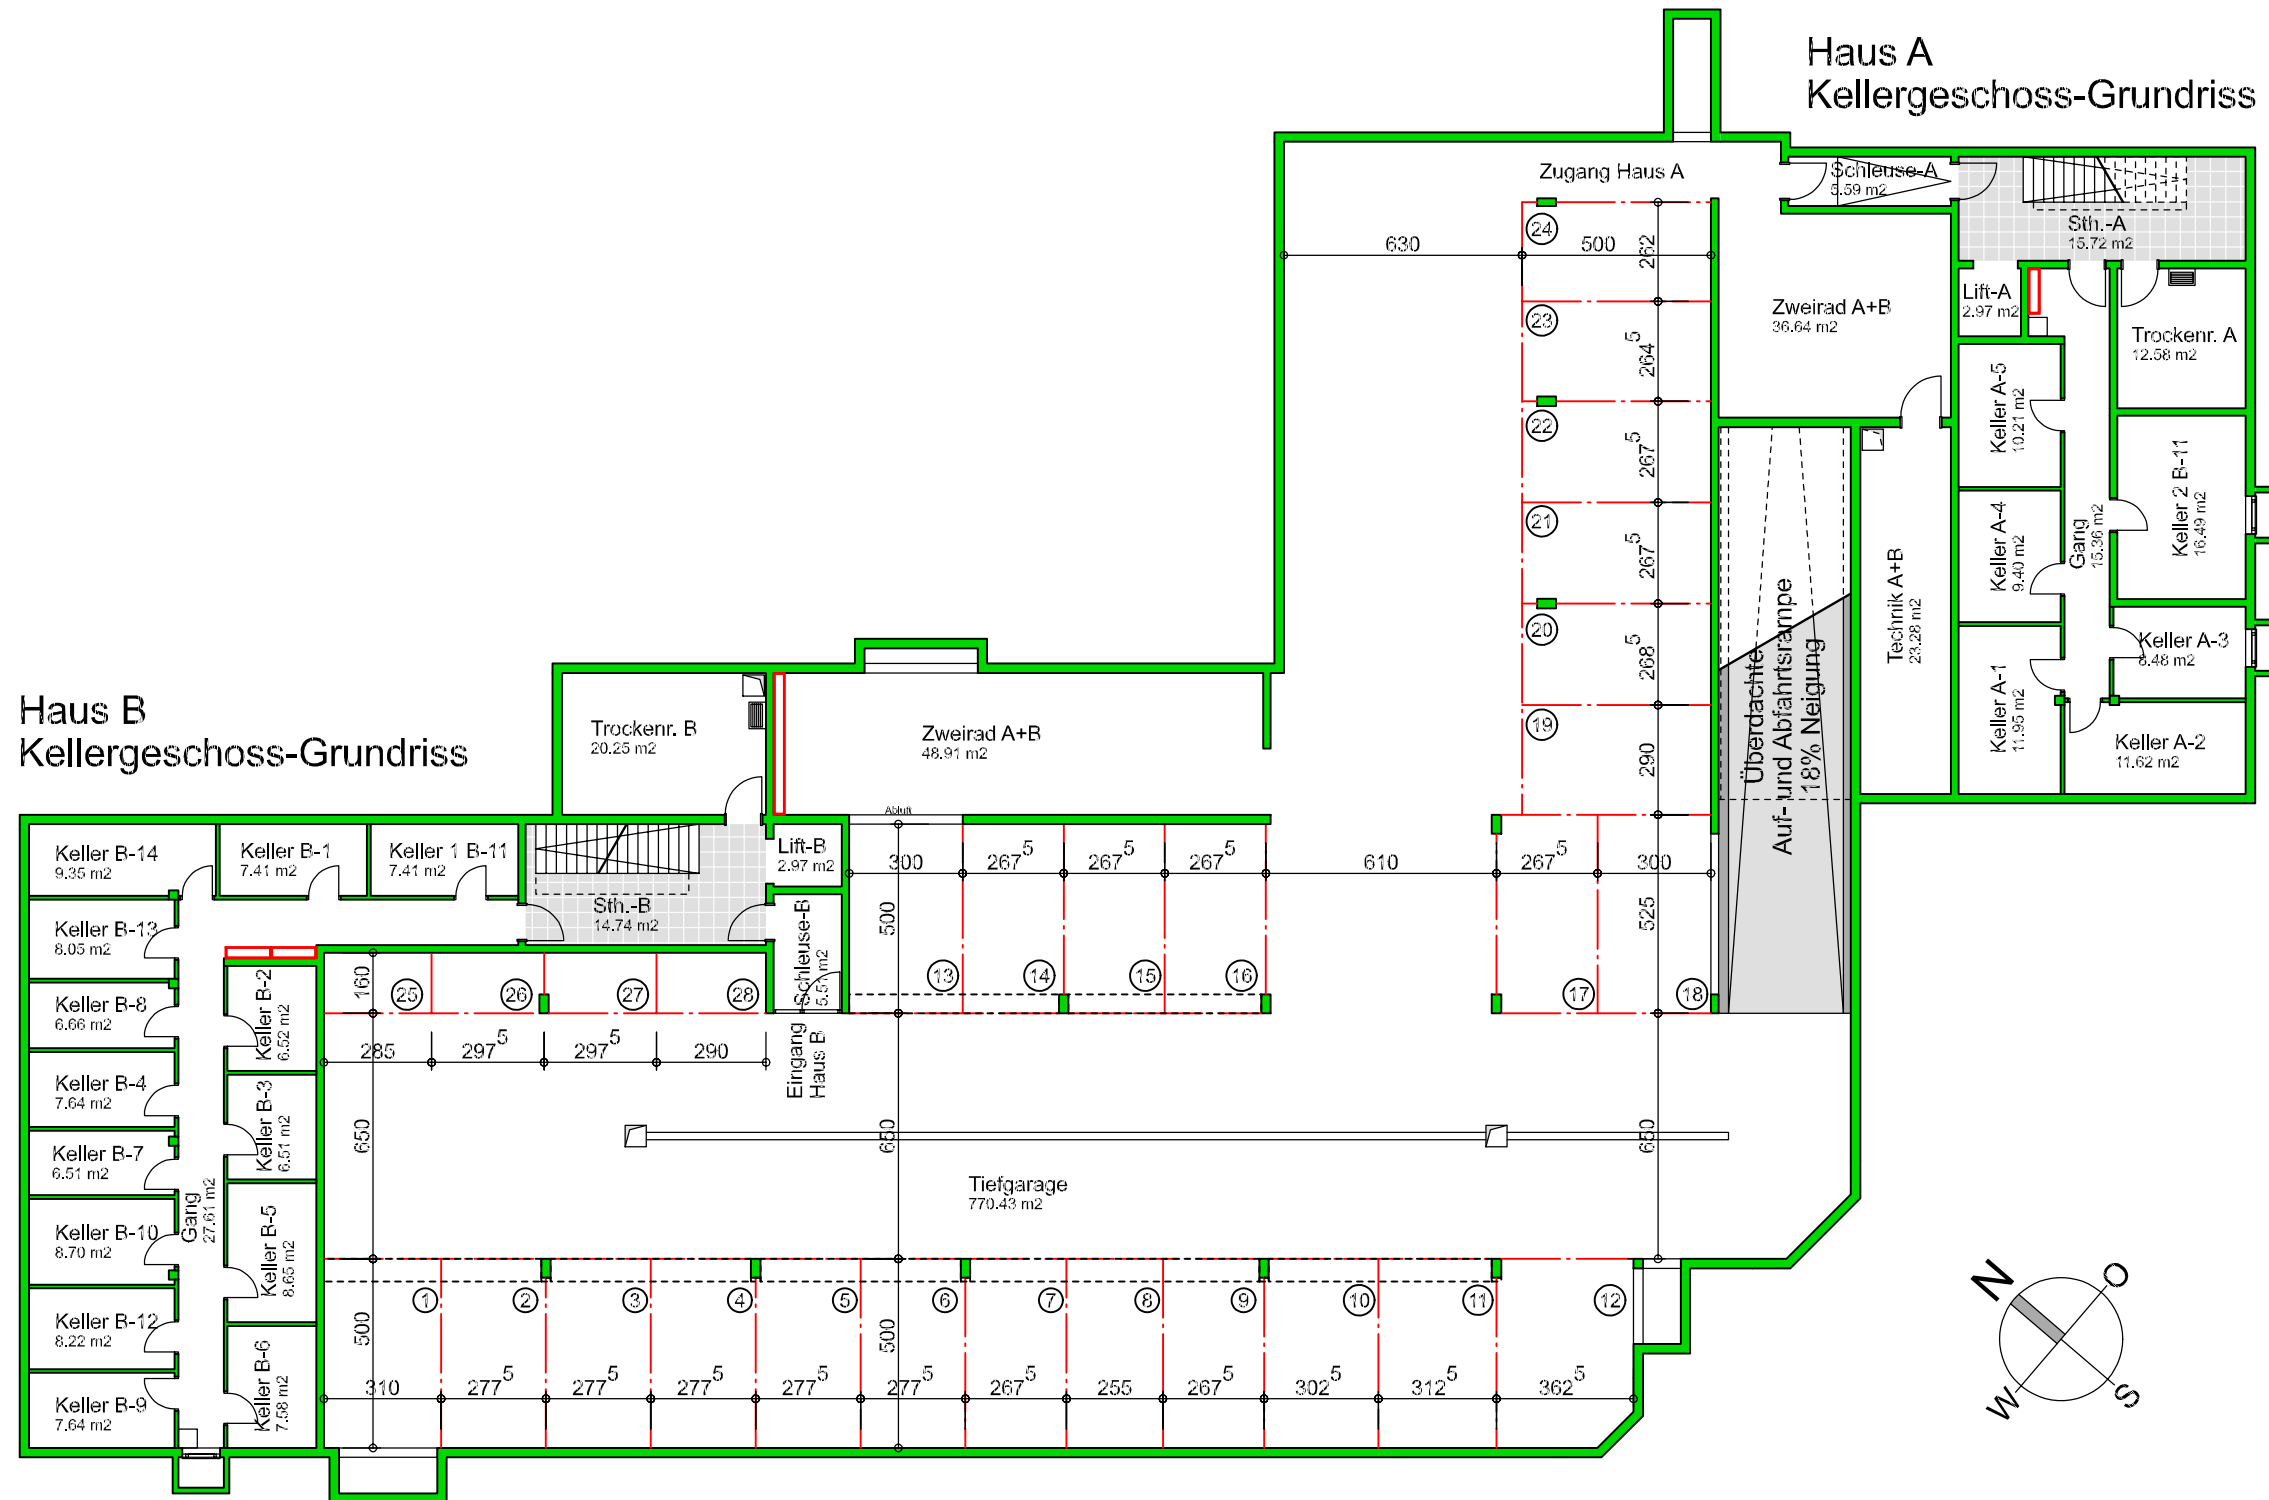

Maßstab 1:200 (1cm = 200cm)

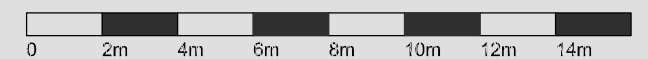

Datum 16. Februar 2018