

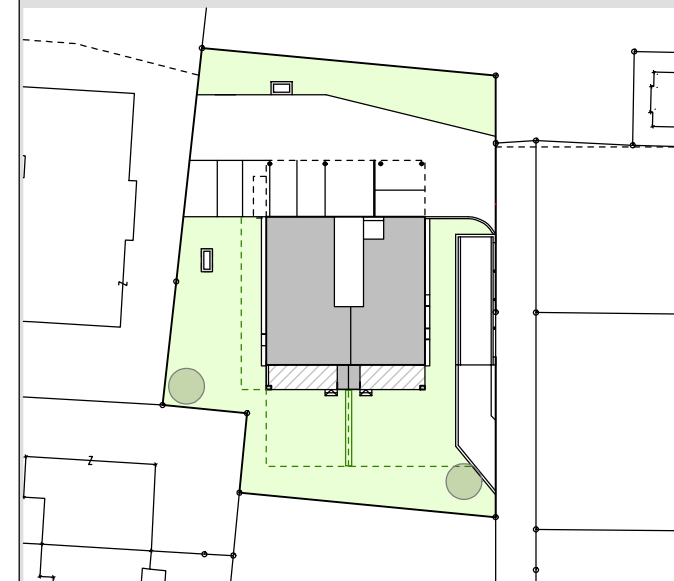
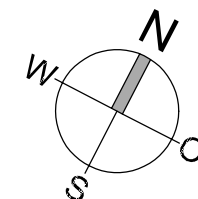


Bahnhofstraße Vandans

Erdgeschoß-Grundriß
Ausgestaltungplan

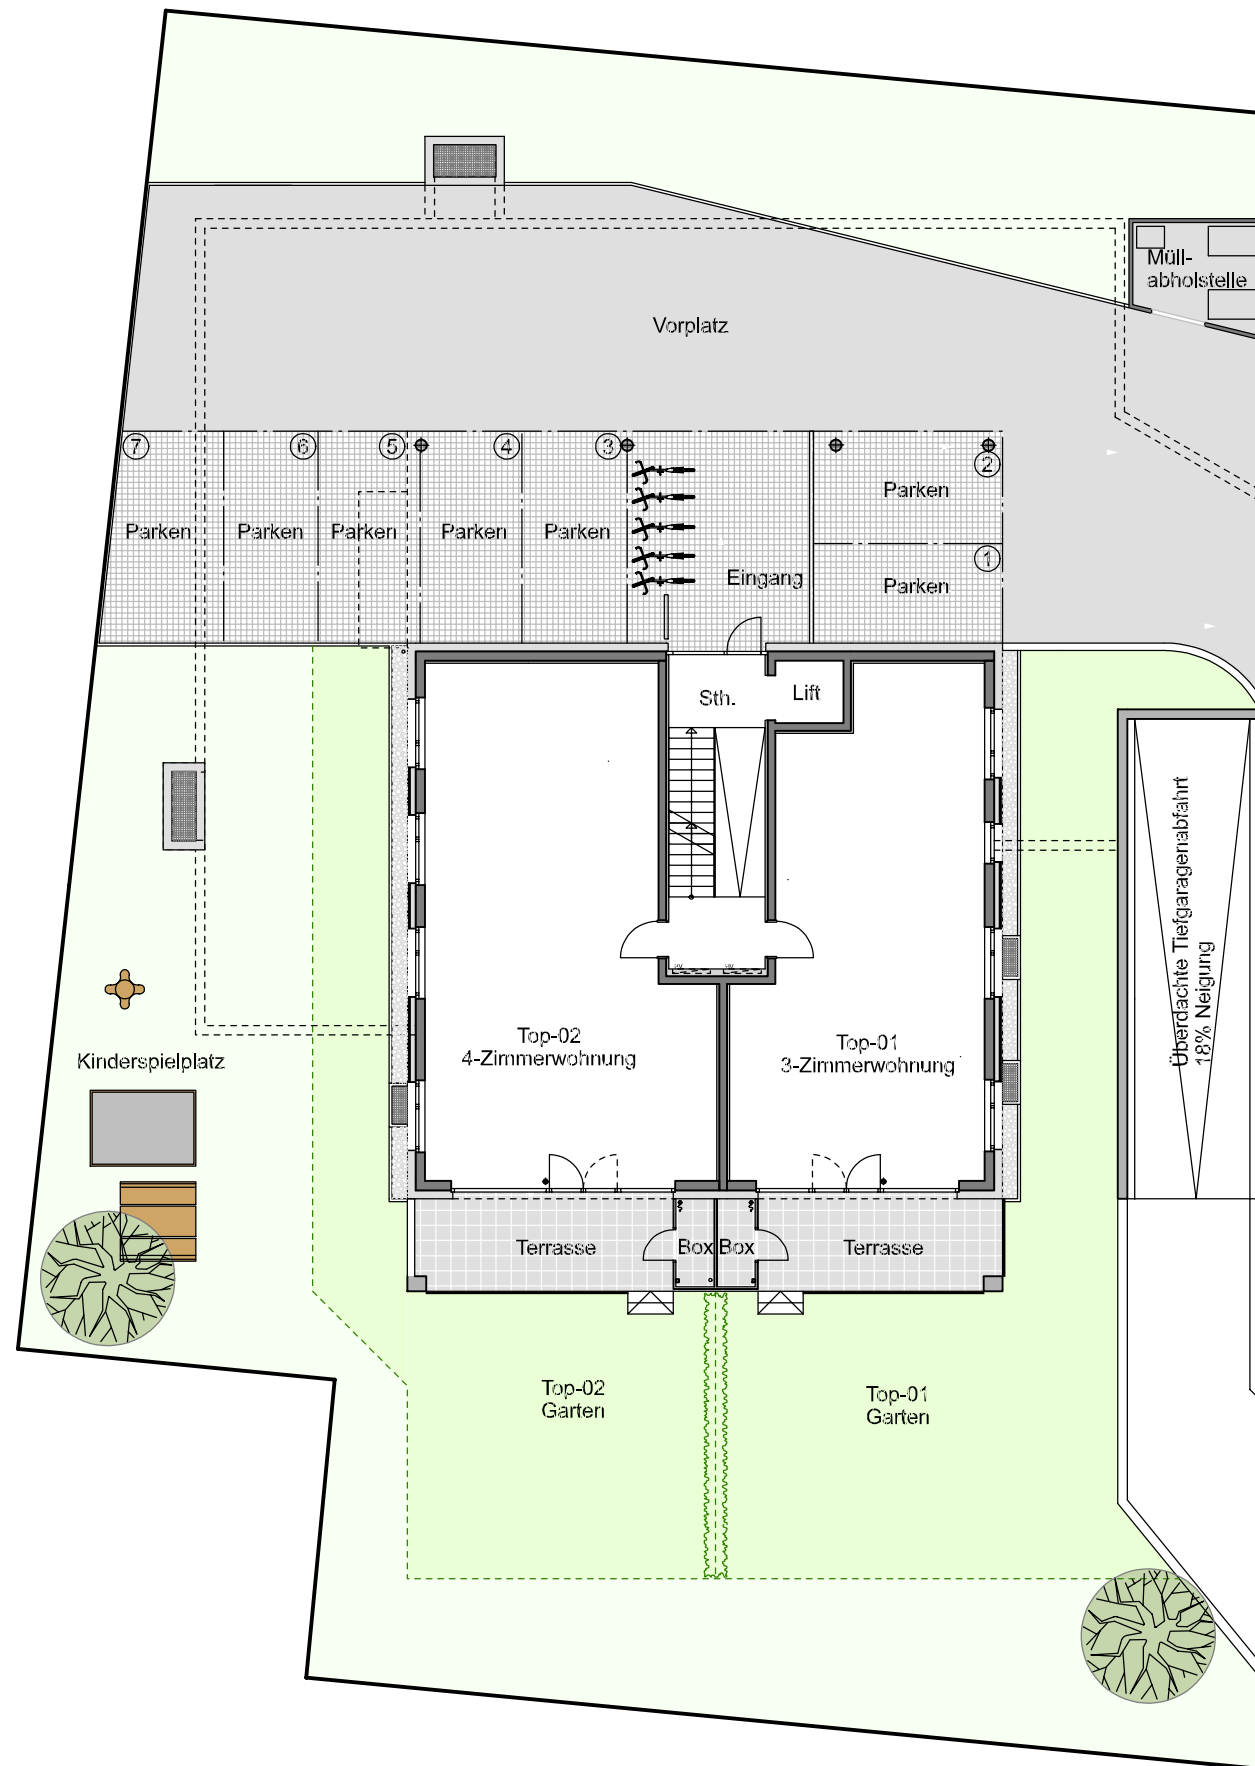

Maßstab 1:200 (1cm = 200cm)

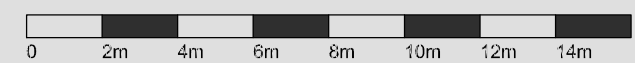

Datum 30. Oktober 2018