

# Feldstraße Weiler

## Wohnung W-3


3 - Zimmer - Wohnung  
im Obergeschoss mit 76.08 m<sup>2</sup>

Diele	12.97 m <sup>2</sup>
Wc	2.36 m <sup>2</sup>
Bad	6.36 m <sup>2</sup>
Abstellraum	2.76 m <sup>2</sup>
Zimmer	10.71 m <sup>2</sup>
Schlafen	12.36 m <sup>2</sup>
Wohnen/Essen/Kochen	28.56 m <sup>2</sup>


**Gesamt 76.08 m<sup>2</sup>**

Balkon	17.18 m <sup>2</sup>
Abstellbox auf Balkon	2.05 m <sup>2</sup>
Kellerabteil	ca. 6.88 m <sup>2</sup>

Alle Maße und m<sup>2</sup>-Angaben sind Ca-Werte  
(Rohbaumaße ohne Innenputz).  
Sämtliche Maße sind am Bau zu nehmen.

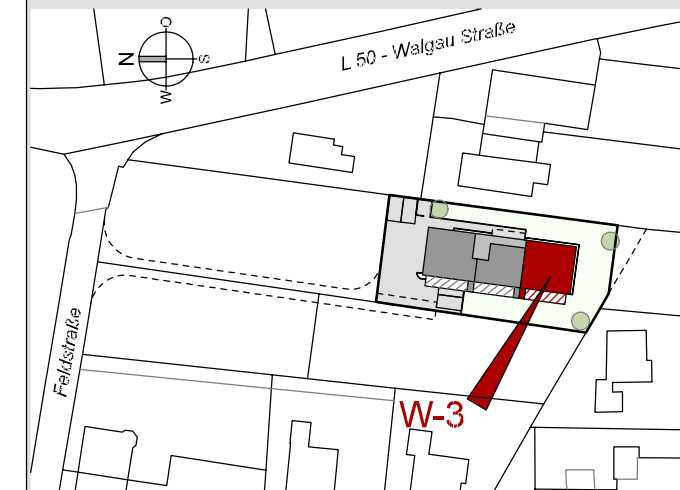

Maßstab 1:75 (1cm = 75cm)

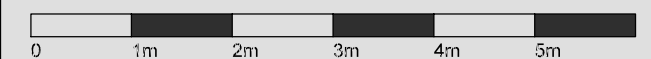

Datum 08. Juli 2016

