Schützenstraße Rankweil

Erdgeschoss mit Außengestaltung

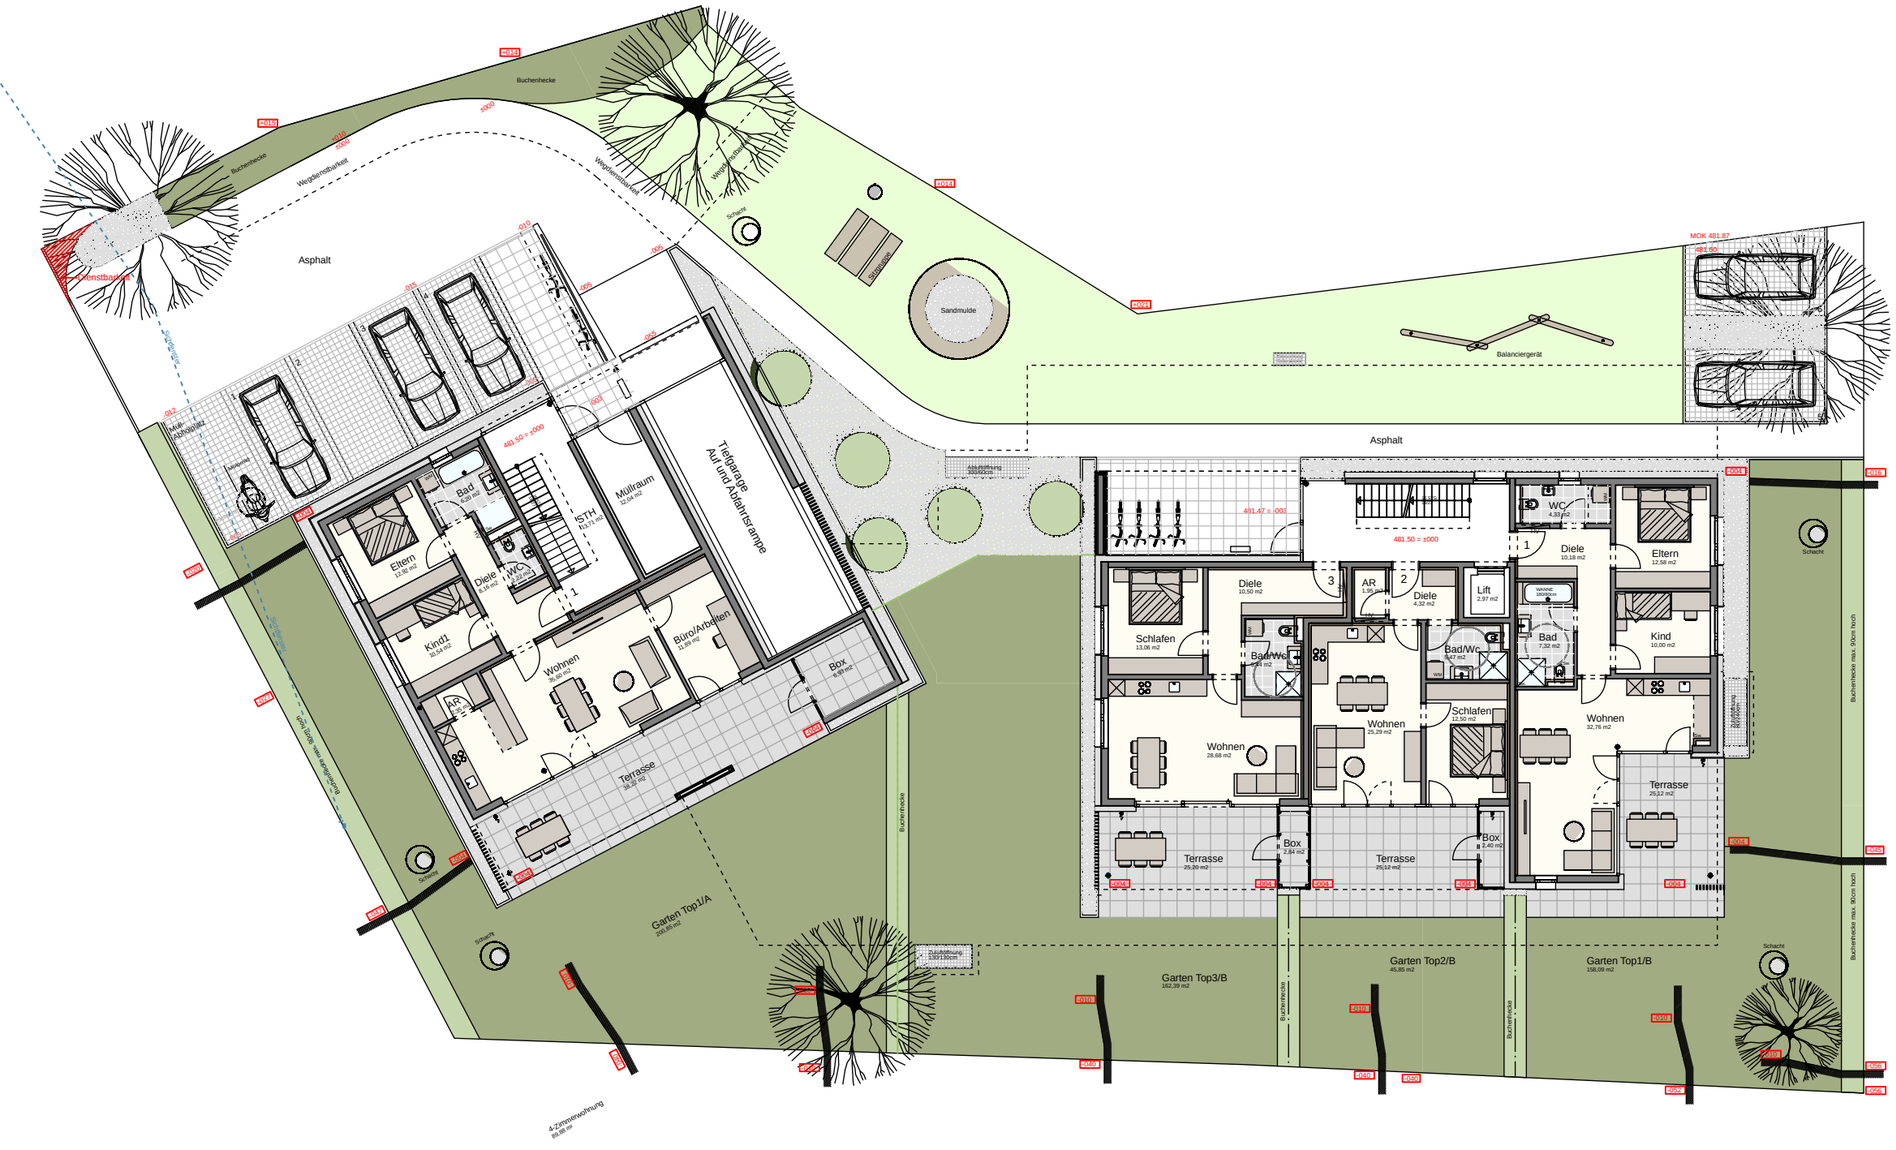

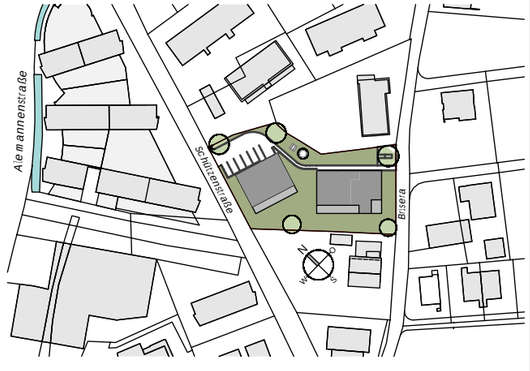

Maßstab 1:220 (1cm = 220cm)

0 2.2m 4.4m 6.6m 8.8m 11.0m 13.2m 15.4m

Datum 07.03.2025

NÄGELE
WOHNBAU · PROJEKTBAU